


SKEMA JARINGAN D.I. PLAOSAN

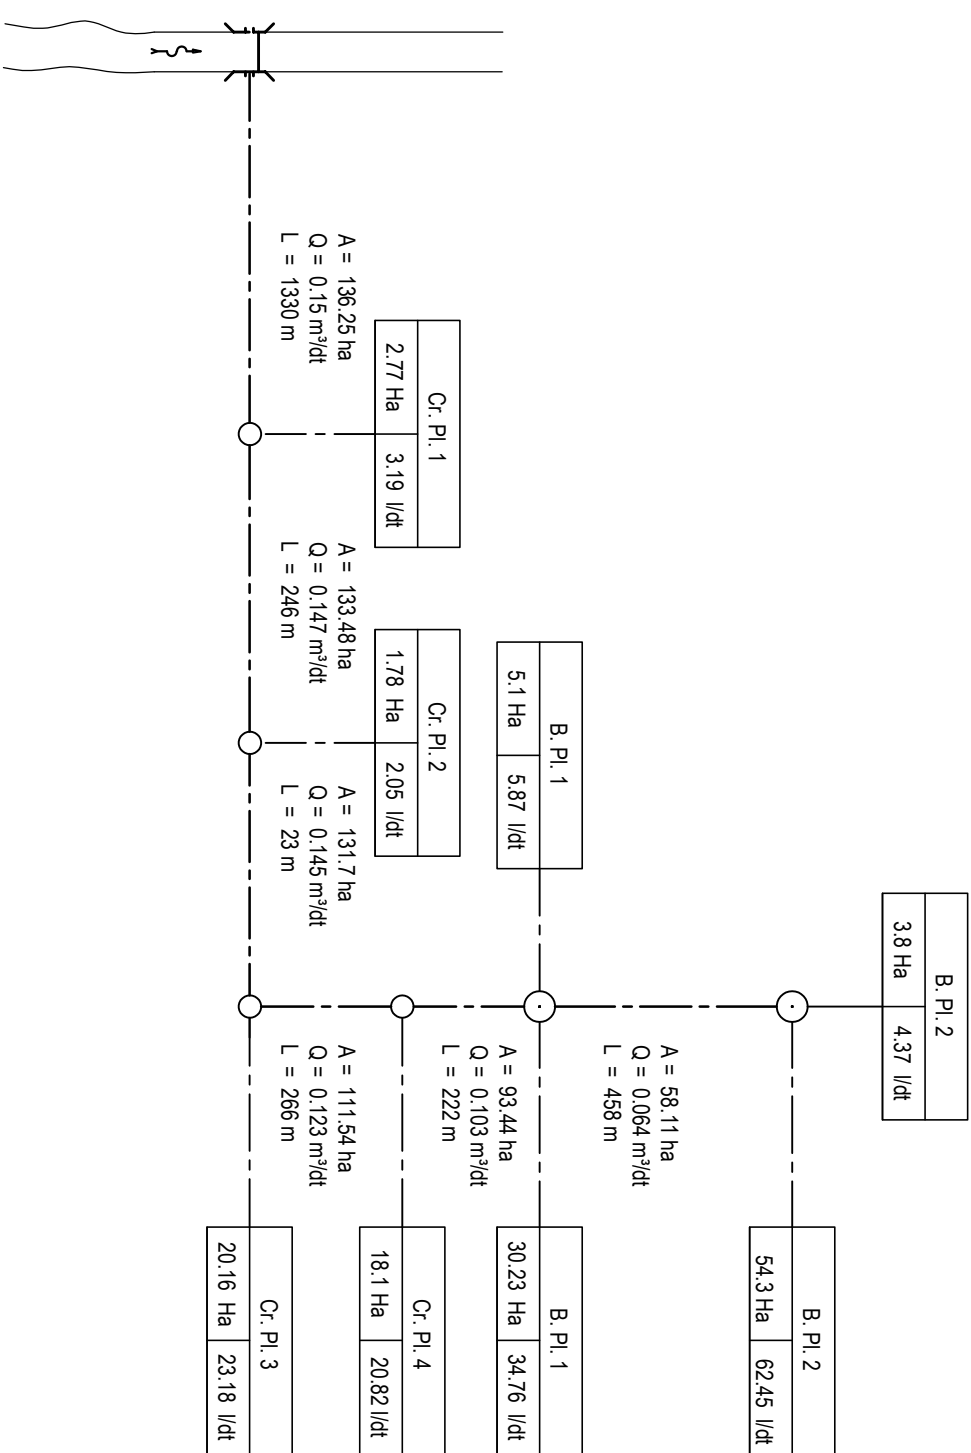

LEGENDA

- B. BENDUNG / EMBUNG
- SALURAN INDUK
- SALURAN SEKUNDER
- SALURAN TERSIER
- SALURAN TERTUTUP
- KANTONG LUMPUR
- B. BAGI & BAGI / SADAP
- B. SADAP
- CORONGAN
- B. ALAT UKUR DEBIT
- B. TERJUN
- JEMBATAN
- JEMBATAN ORANG
- GORONG - GORONG
- INLET DRAIN
- B. PELIMPAH SAMPIING
- B. PENGURAS
- GOT MIRING
- TALANG
- SIPHON
- GORONG - GORONG SILANG
- KOMBINASI BANGUNAN DALAM SATU GAMBAR



PEMERINTAH  
KABUPATEN  
SEMARANG

DINAS PEKERJAAN UMUM  
KABUPATEN SEMARANG

PEKERJAAN

DATA DASAR KONDISI IIRIGASI  
PAKET I (E-PAKSI)

LUASAN

LUAS BAKU      227 Ha  
LUAS POTENSIAL 132.25 Ha

LOKASI

DAERAH IIRIGASI PLAOSAN  
KABUPATEN SEMARANG

JUDUL :  
SKEMA BANGUNAN DAN JARINGAN  
D.I PLAOSAN

NO. LEMBAR      JML. LEMBAR

01      01

KETERANGAN :