


SKEMA JARINGAN DI PRAGUMAN

Luas Baku : 38 Ha

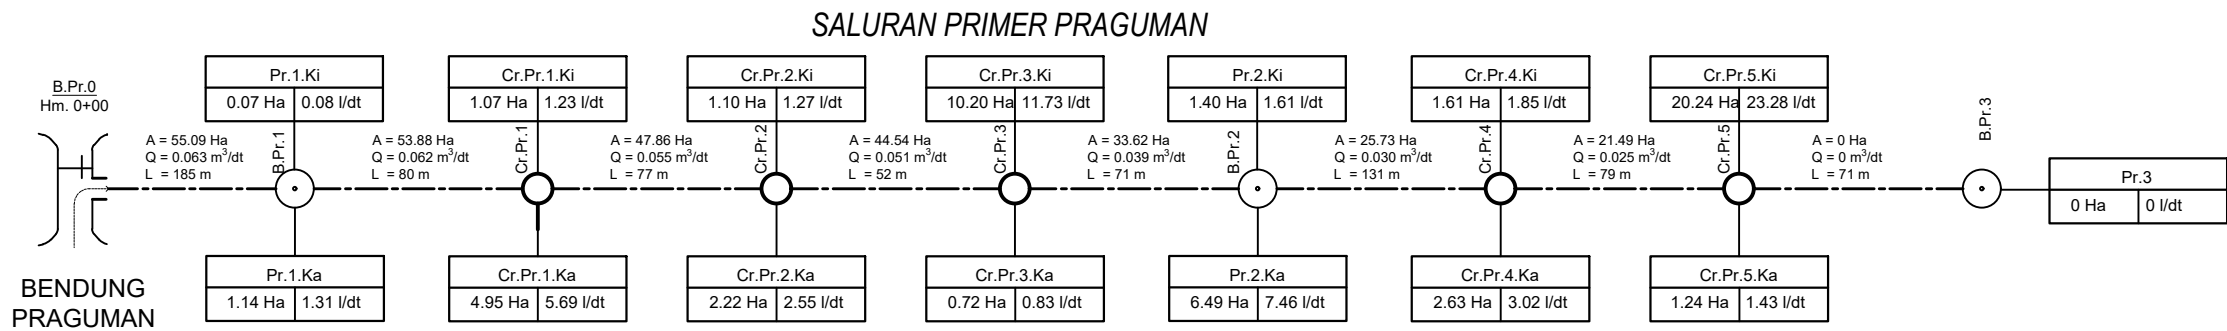

KETERANGAN

- Bendung

Free Intake

Sungai

Saluran Induk

Saluran Sekunder

Saluran Tersier

Bangunan Pemasukan
- Bangunan Penguras

Bangunan Bagi

Bangunan Bagi Sadap

Bangunan Sadap

Bangunan Corongan

Jembatan Desa

Gorong - Gorong Silang

Bangunan Pelimpah Samping
- Bangunan Ukur

Gorong - Gorong

Bangunan Syphon

Gorong-gorong Rel Kereta Api

Bangunan Terjun

Box Tersier

Kantong Lumpur

Tempat Mandi Hewan
- Tempat Cuci Orang

Talang

Got Miring

Terowongan

Plat Layan

Gabungan Bangunan Satu Nomenklatur / Kombinasi

Luas Baku Sesuai Permen = 38 Ha  
Luas Fungsional = 55.09 Ha



**PEMERINTAH KABUPATEN SEMARANG**  
**DINAS PEKERJAAN UMUM**  
Jl. KH. Hasyim Ashari No. 3 ☎ (024)6921607 📠 (024)6921607  
UNGARAN 📠 50517

PROVINSI JAWA TENGAH

KABUPATEN :  
**SEMARANG**

NO / JML LEMBAR : 1 / 2

DIGAMBAR :  
  
CV. Hidra

PEKERJAAN :  
**DATA DASAR KONDISI IRIGASI (E-PAKSI) PAKET IV**

GAMBAR :  
**SKEMA JARINGAN DI PRAGUMAN**