

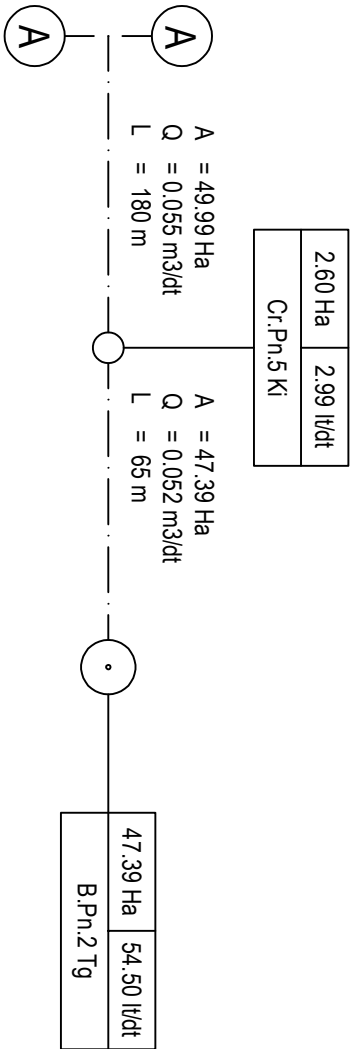


SKEMA JARINGAN DI. PUNUNG

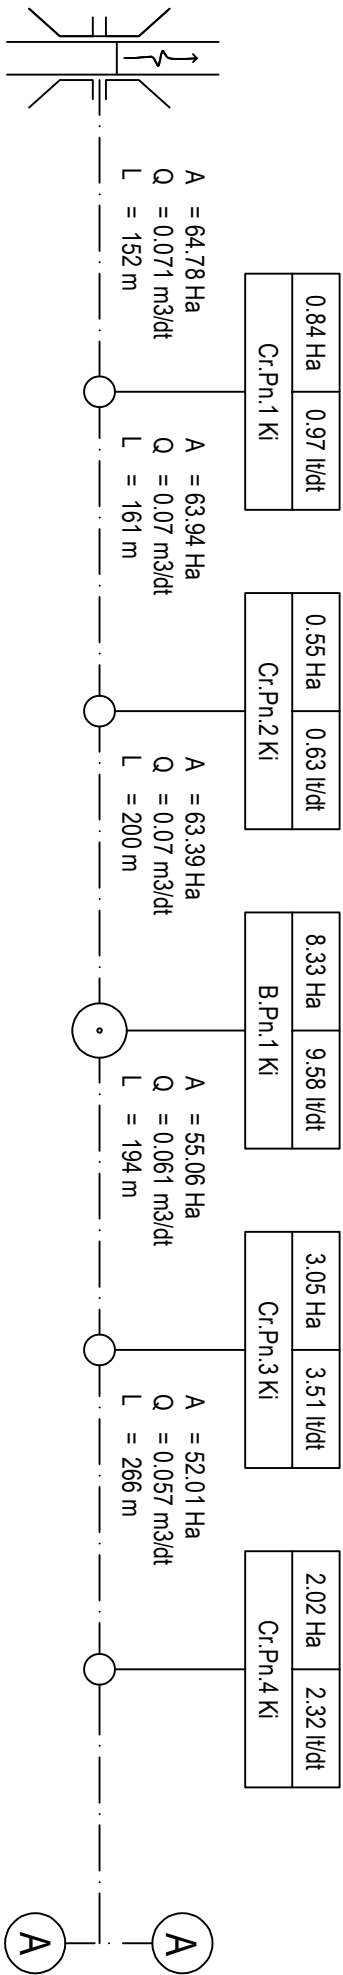

KETERANGAN :

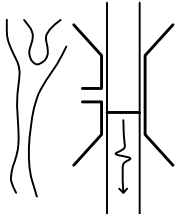

PEMERINTAH KABUPATEN SEMARANG
DINAS PEKERJAAN UMUM DAN
PENATAAN RUANG
KABUPATEN SEMARANG

PEKERJAAN

DATA DASAR KONDISI IIRIGASI
PAKET XI (E-PAKSI)

LOKASI

DI. Punung
Luas Baku : 60 Ha
Luas Fungsional : 64.74 Ha

- Bangunan Pelimpah Samping
- Bangunan Ukur
- Tempat Mandi Hewan
- Bangunan Pemasukan
- Bangunan Sadap
- Corongan
- Bangunan Bagi
- Bangunan Bagi Sadap
- Talang
- Got Miring
- Gorong - Gorong
- Bangunan Terjun
- Kombinasi
- Gorong - Gorong Silang

JUDUL GAMBAR	NO	JUMLAH
SKEMA BANGUNAN DAN SKEMA JARINGAN	01	01
KETERANGAN	SKALA	
NTS		