


SKEMA BANGUNAN D I. RANDU ALAS

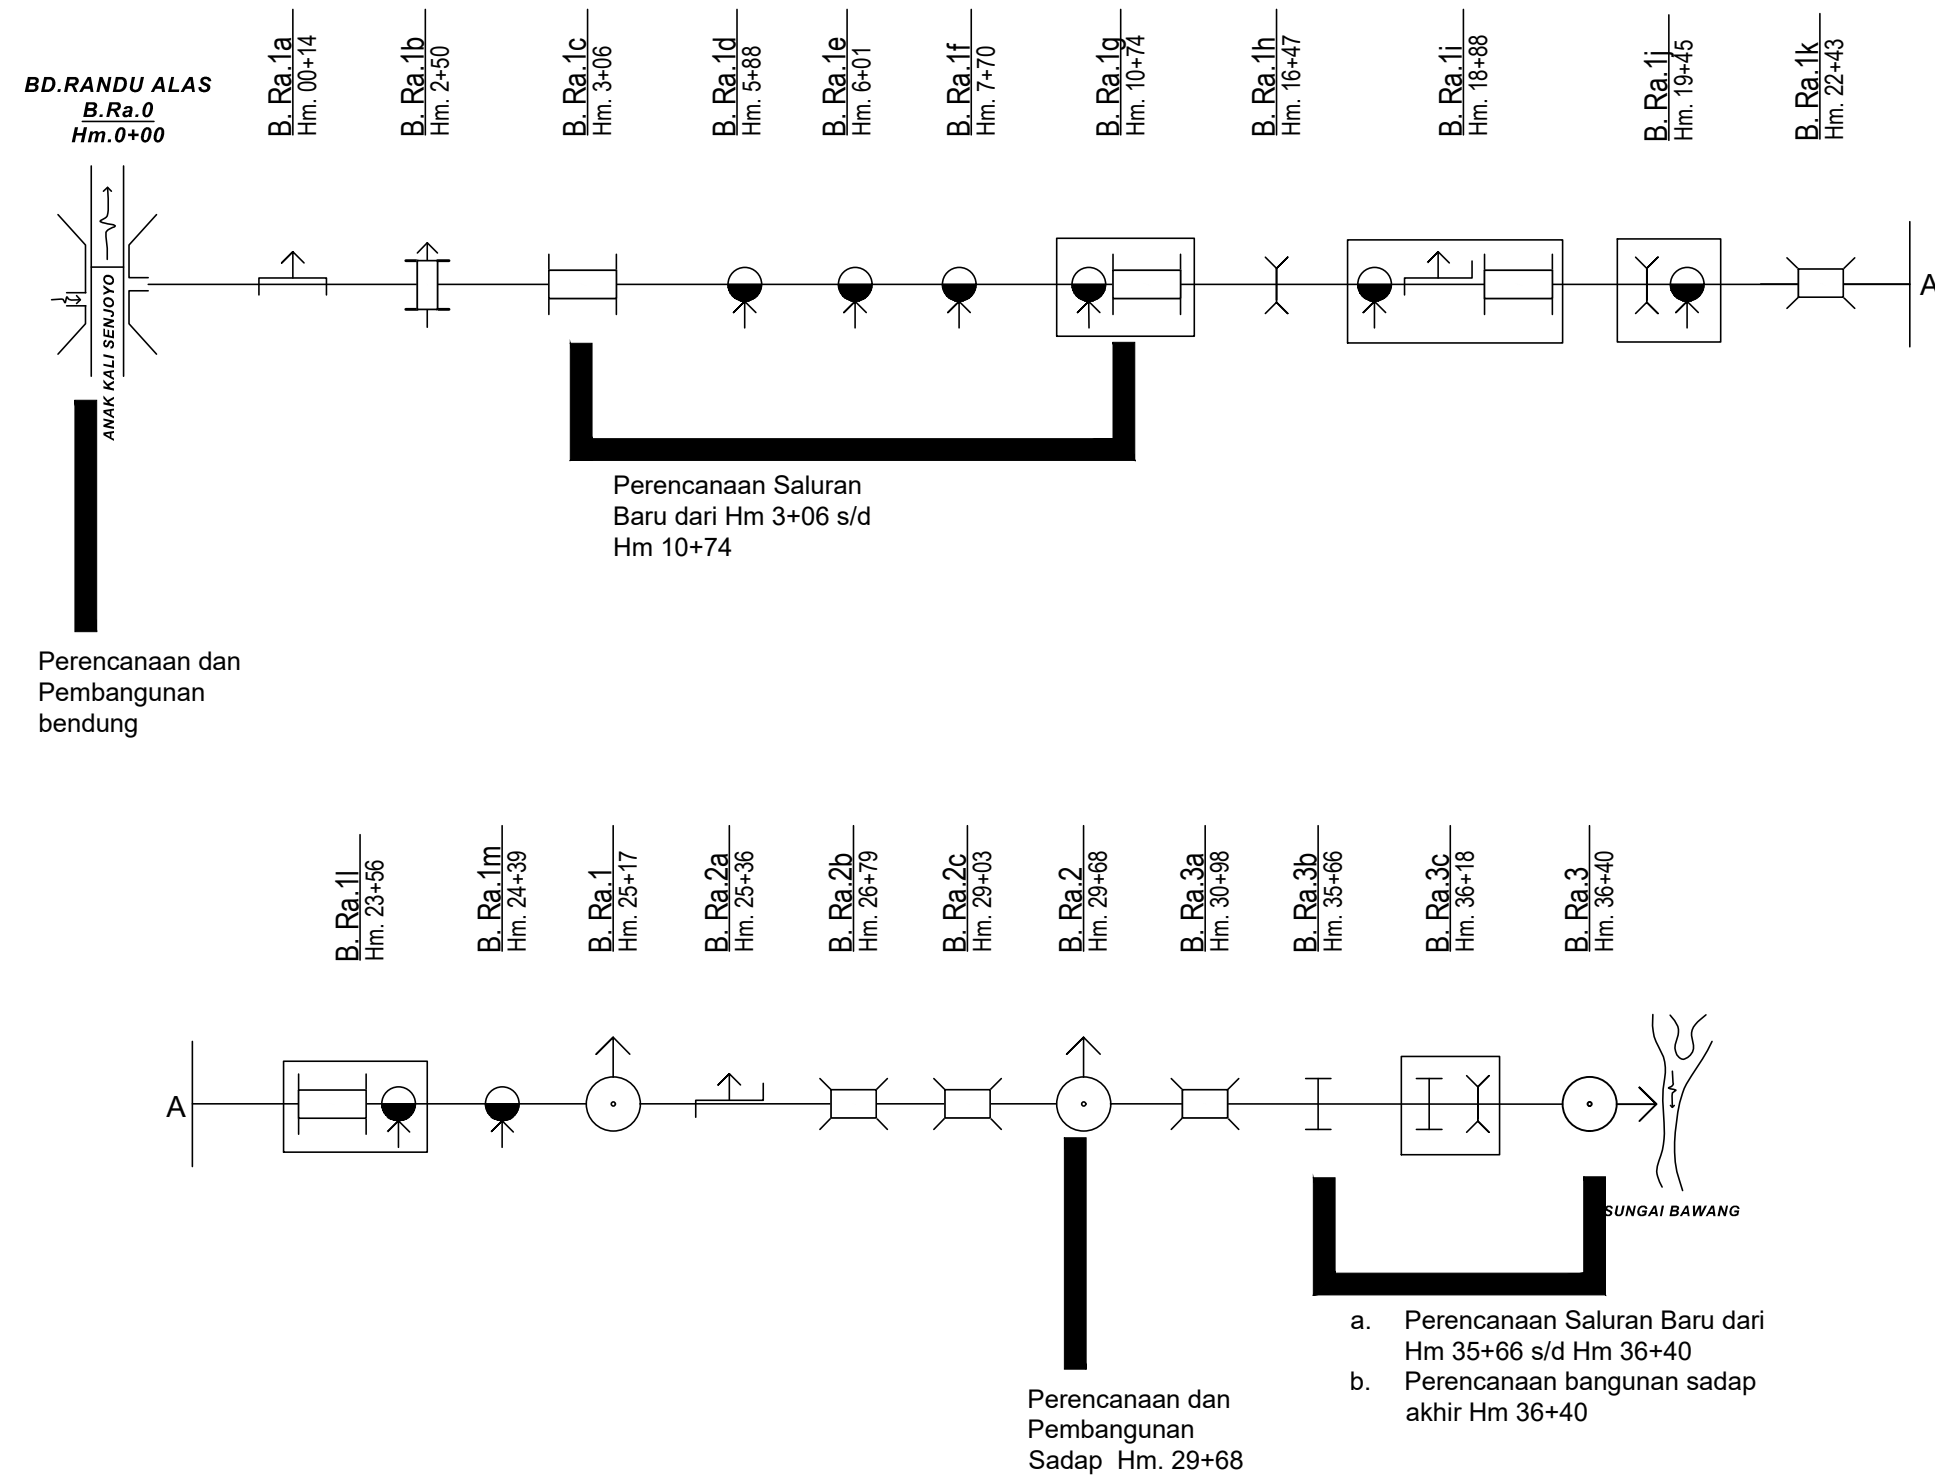

Rekomendasi Perencanaan dan Pembangunan

1. Perencanaan dan Pembangunan Bendung
2. Perencanaan Saluran Baru dari Hm 3+06 s/d Hm 10+74
3. Perencanaan dan Pembangunan Sadap Hm. 29+68
4. Perencanaan Saluran Baru dari Hm 35+66 s/d Hm 36+40
5. Perencanaan bangunan sadap akhir Hm 36+40



DHARMOTTAMA SATYA PRAJA

PEMERINTAH KABUPATEN SEMARANG
DINAS PEKERJAAN UMUM

Jl. KH. Hasyim Ashari No. 3 ☎ (024)6921607 📠 (024)6921607
UNGERAN ✉ 50517


PEKERJAAN

DATA KONDISI IRIGASI PAKET III (e-Paksi)

LOKASI

DI. RANDU ALAS

KETERANGAN

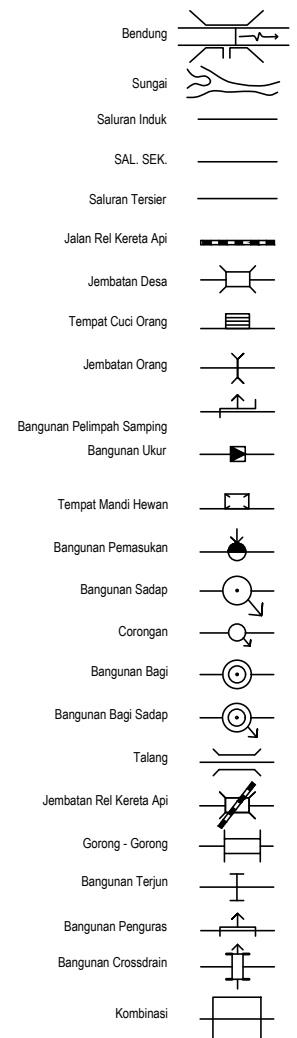

JUDUL GAMBAR	NO	JUMLAH
SKEMA BANGUNAN DAN SKEMA JARINGAN	01	01
KETERANGAN	SKALA	
	NTS	