


SKEMA JARINGAN DI SAWUR

Luas Baku : 123 Ha

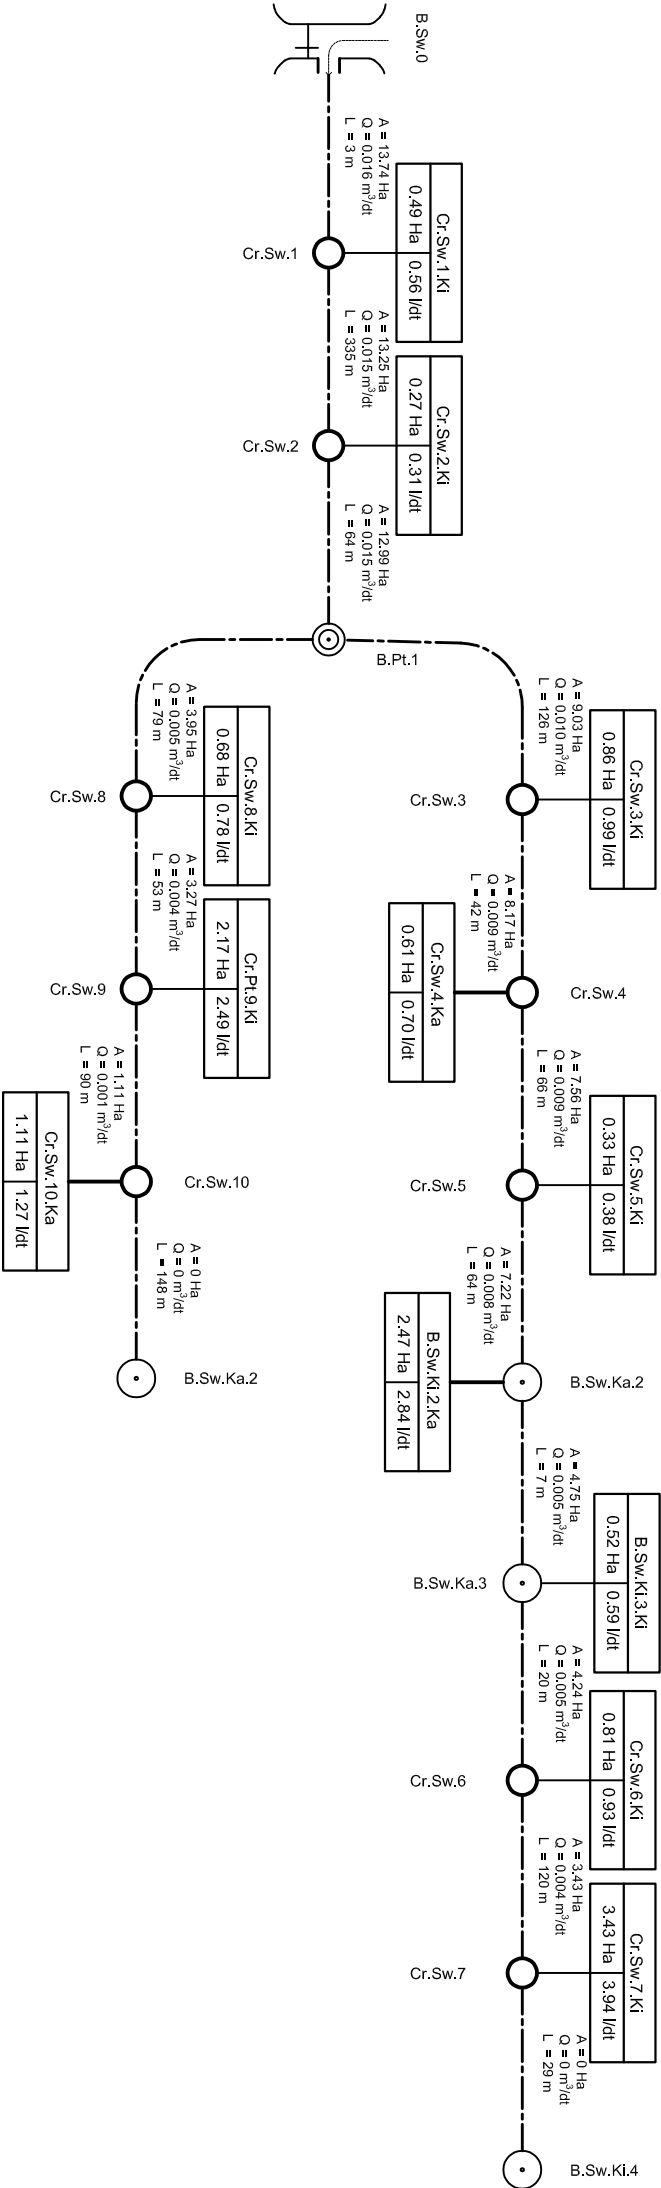

KETERANGAN	
	Bendung
	Free Intake
	Sungai
	Saluran Induk
	Saluran Sekunder
	Saluran Tersier
	Bangunan Pemaspukan
	Bangunan Penguras
	Bangunan Bagf
	Bangunan Bagf Sadap
	Bangunan Sadap
	Bangunan Corongan
	Jembatan Desa
	Gorong - Gorong Slang
	Bangunan Palmpipah Sampling
	Bangunan Ukur
	Gorong - Gorong
	Bangunan Syphon
	Gorong-gorong Ral Karela Aqf
	Bangunan Terjun
	Box Tersier
	Kantong Lumpur
	Tempat Mandi Hewan
	Tempat Cuci Orang
	Talang
	Goi Miring
	Terowongan
	Plat Layan
	Gabungan Bangunan Satu Nomenktur / Kombinas

Luas Baku Sesuai Permen = 123 Ha

Luas Fungsional = 13.74 Ha

PEMERINTAH KABUPATEN SEMARANG
DINAS PEKERJAAN UMUM
Jl. KH. Hasyim Ashari No. 3 ☎️ (024)6921607 📠 (024)6921607
UNGARAN 📠 50517

PROVINSI JAWA TENGAH

KABUPATEN:
SEMARANG

PEKERJAAN :

DATA DASAR KONDISI IIRIGASI PAKET VII

GAMBAR :

SKEMA JARINGAN DI SAWUR

ORGANISASI :

NO / JML. LEMBAR : 2 / 2