


SKEMA JARINGAN DI SILERI BD

Luas Baku : 30 Ha

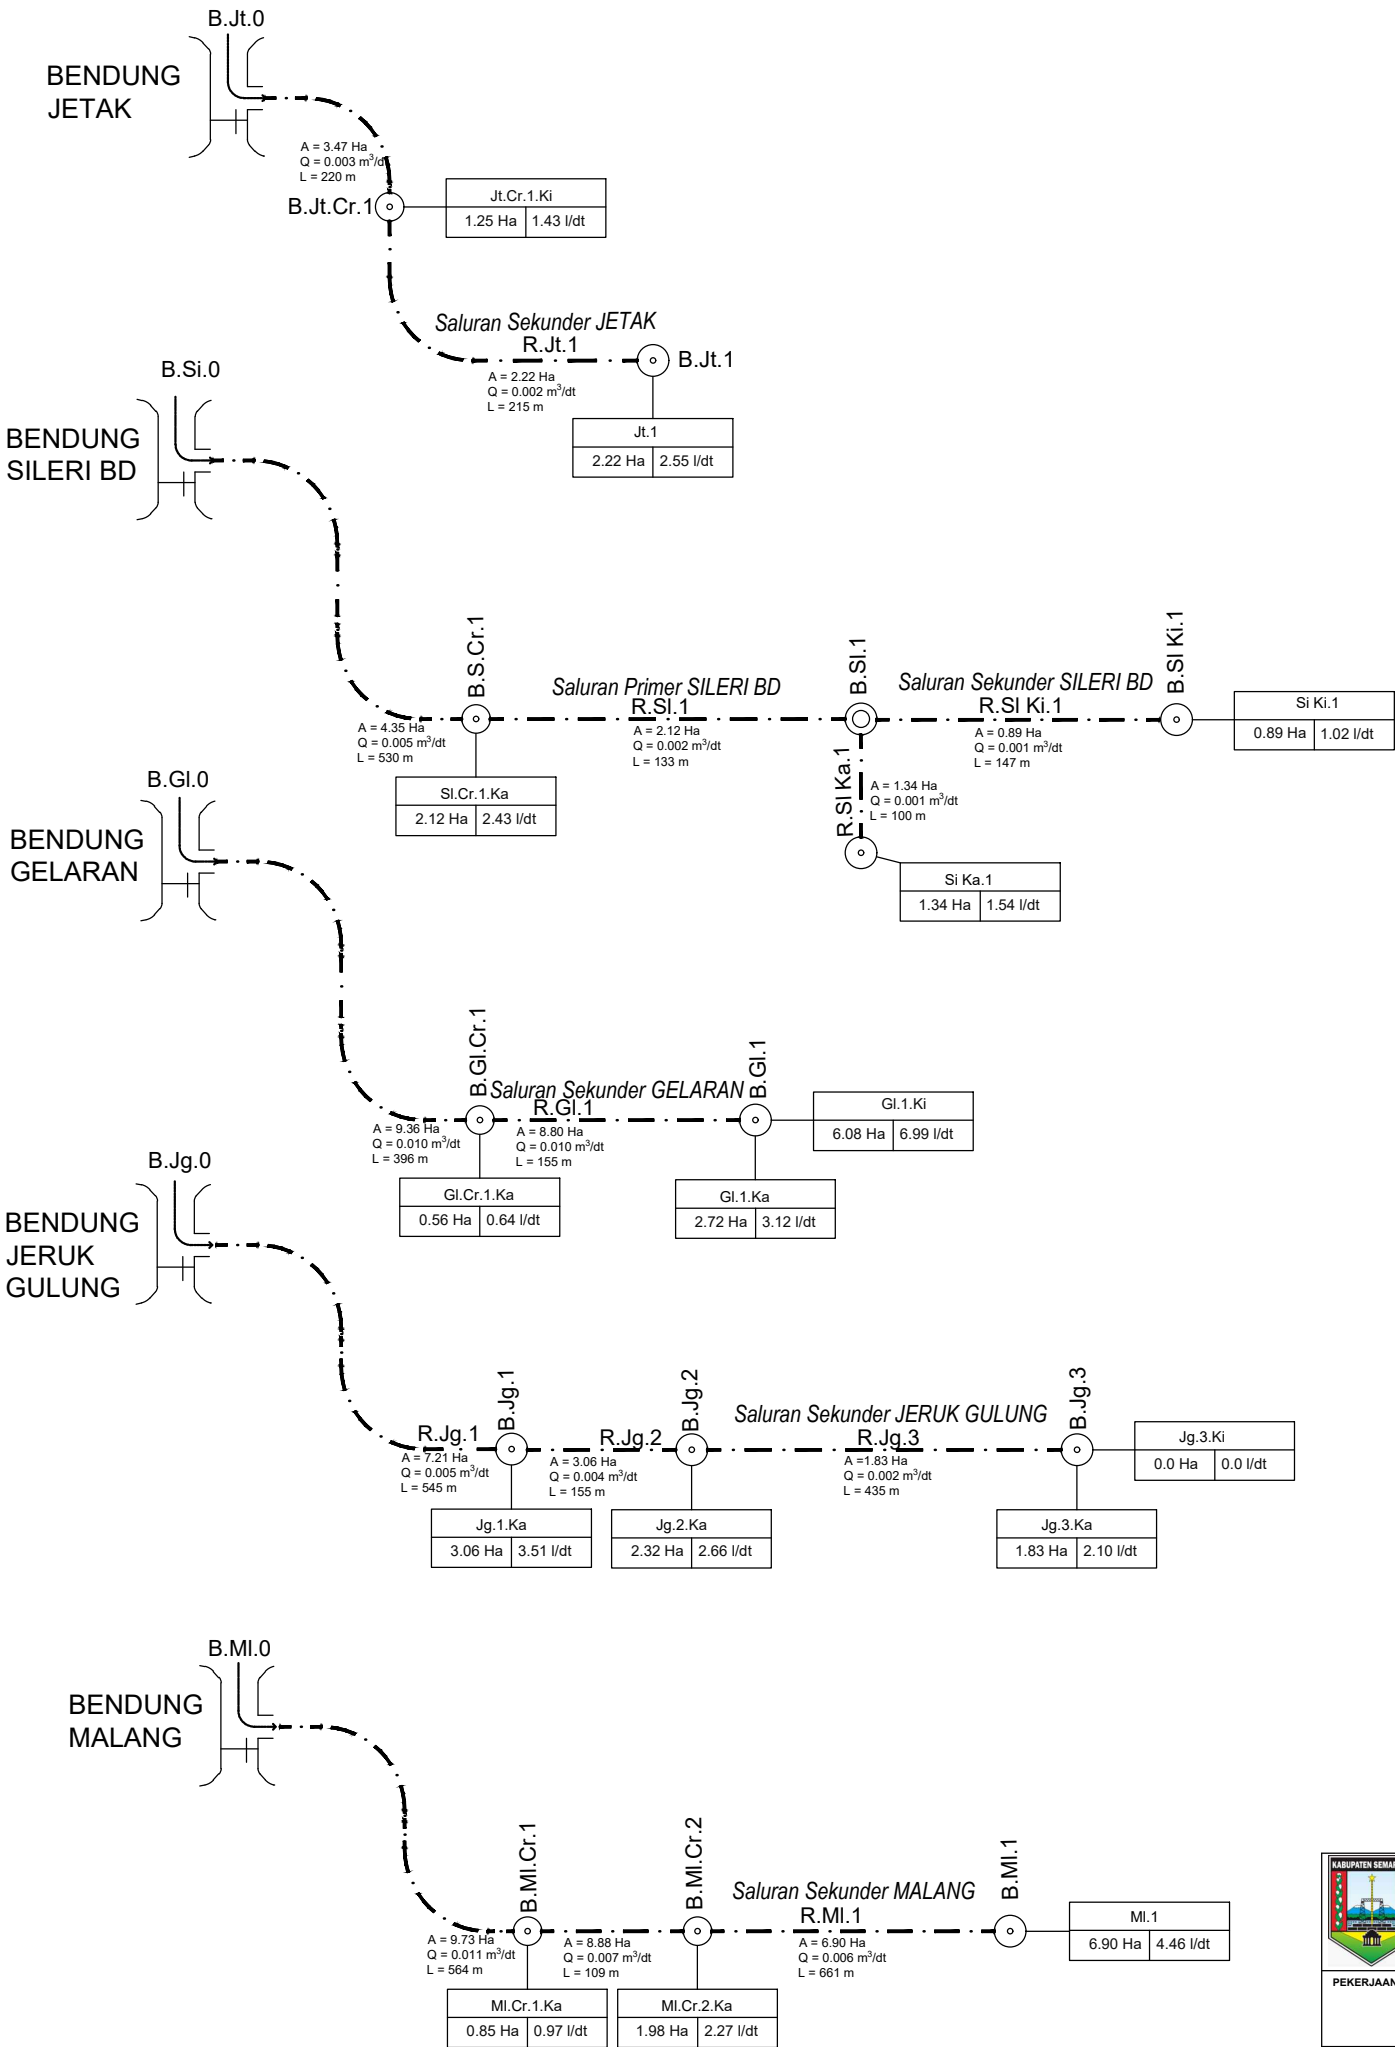

Bendung



Saluran Induk



Saluran Sekunder



Saluran Tersier

1
2
3

1 = Nama Petak Tersier
2 = Luas Area (Ha)
3 = Debit Rencana (l/det)

A = Luas (Ha)
Q = Debit (l/dt)
L = Panjang (m)



Bangunan Sadap



Bangunan Corongan

Luas Baku Sesuai Permen = 30 Ha
Luas Fungsional = 34.12 Ha



PEMERINTAH KABUPATEN SEMARANG

DINAS PEKERJAAN UMUM

Jl. KH. Hasyim Ashari No.3, Ungaran, Kabupaten Semarang, Jawa Tengah 50517
Telepon (024) 6921607, Faksimile (024) 6924980
Laman www.dpu.semarangkab.go.id, email : dpusemarangkab@gmail.com

PEKERJAAN :

DATA DASAR KONDISI IRIGASI PAKET X

GAMBAR :

SKEMA JARINGAN DI SILERI BD

PROVINSI JAWA TENGAH

KABUPATEN :
SEMARANG

NO / JML LEMBAR : 2 / 2

DIGAMBAR :



CV. Hidro Cusur
Jl. Tugu Kerdikusur No. 1, Ungaran, Semarang
Telp. (024) 6921607, email : cvhidro@gmail.com