


SKEMA JARINGAN DI SILERI

Luas Baku : 16 Ha

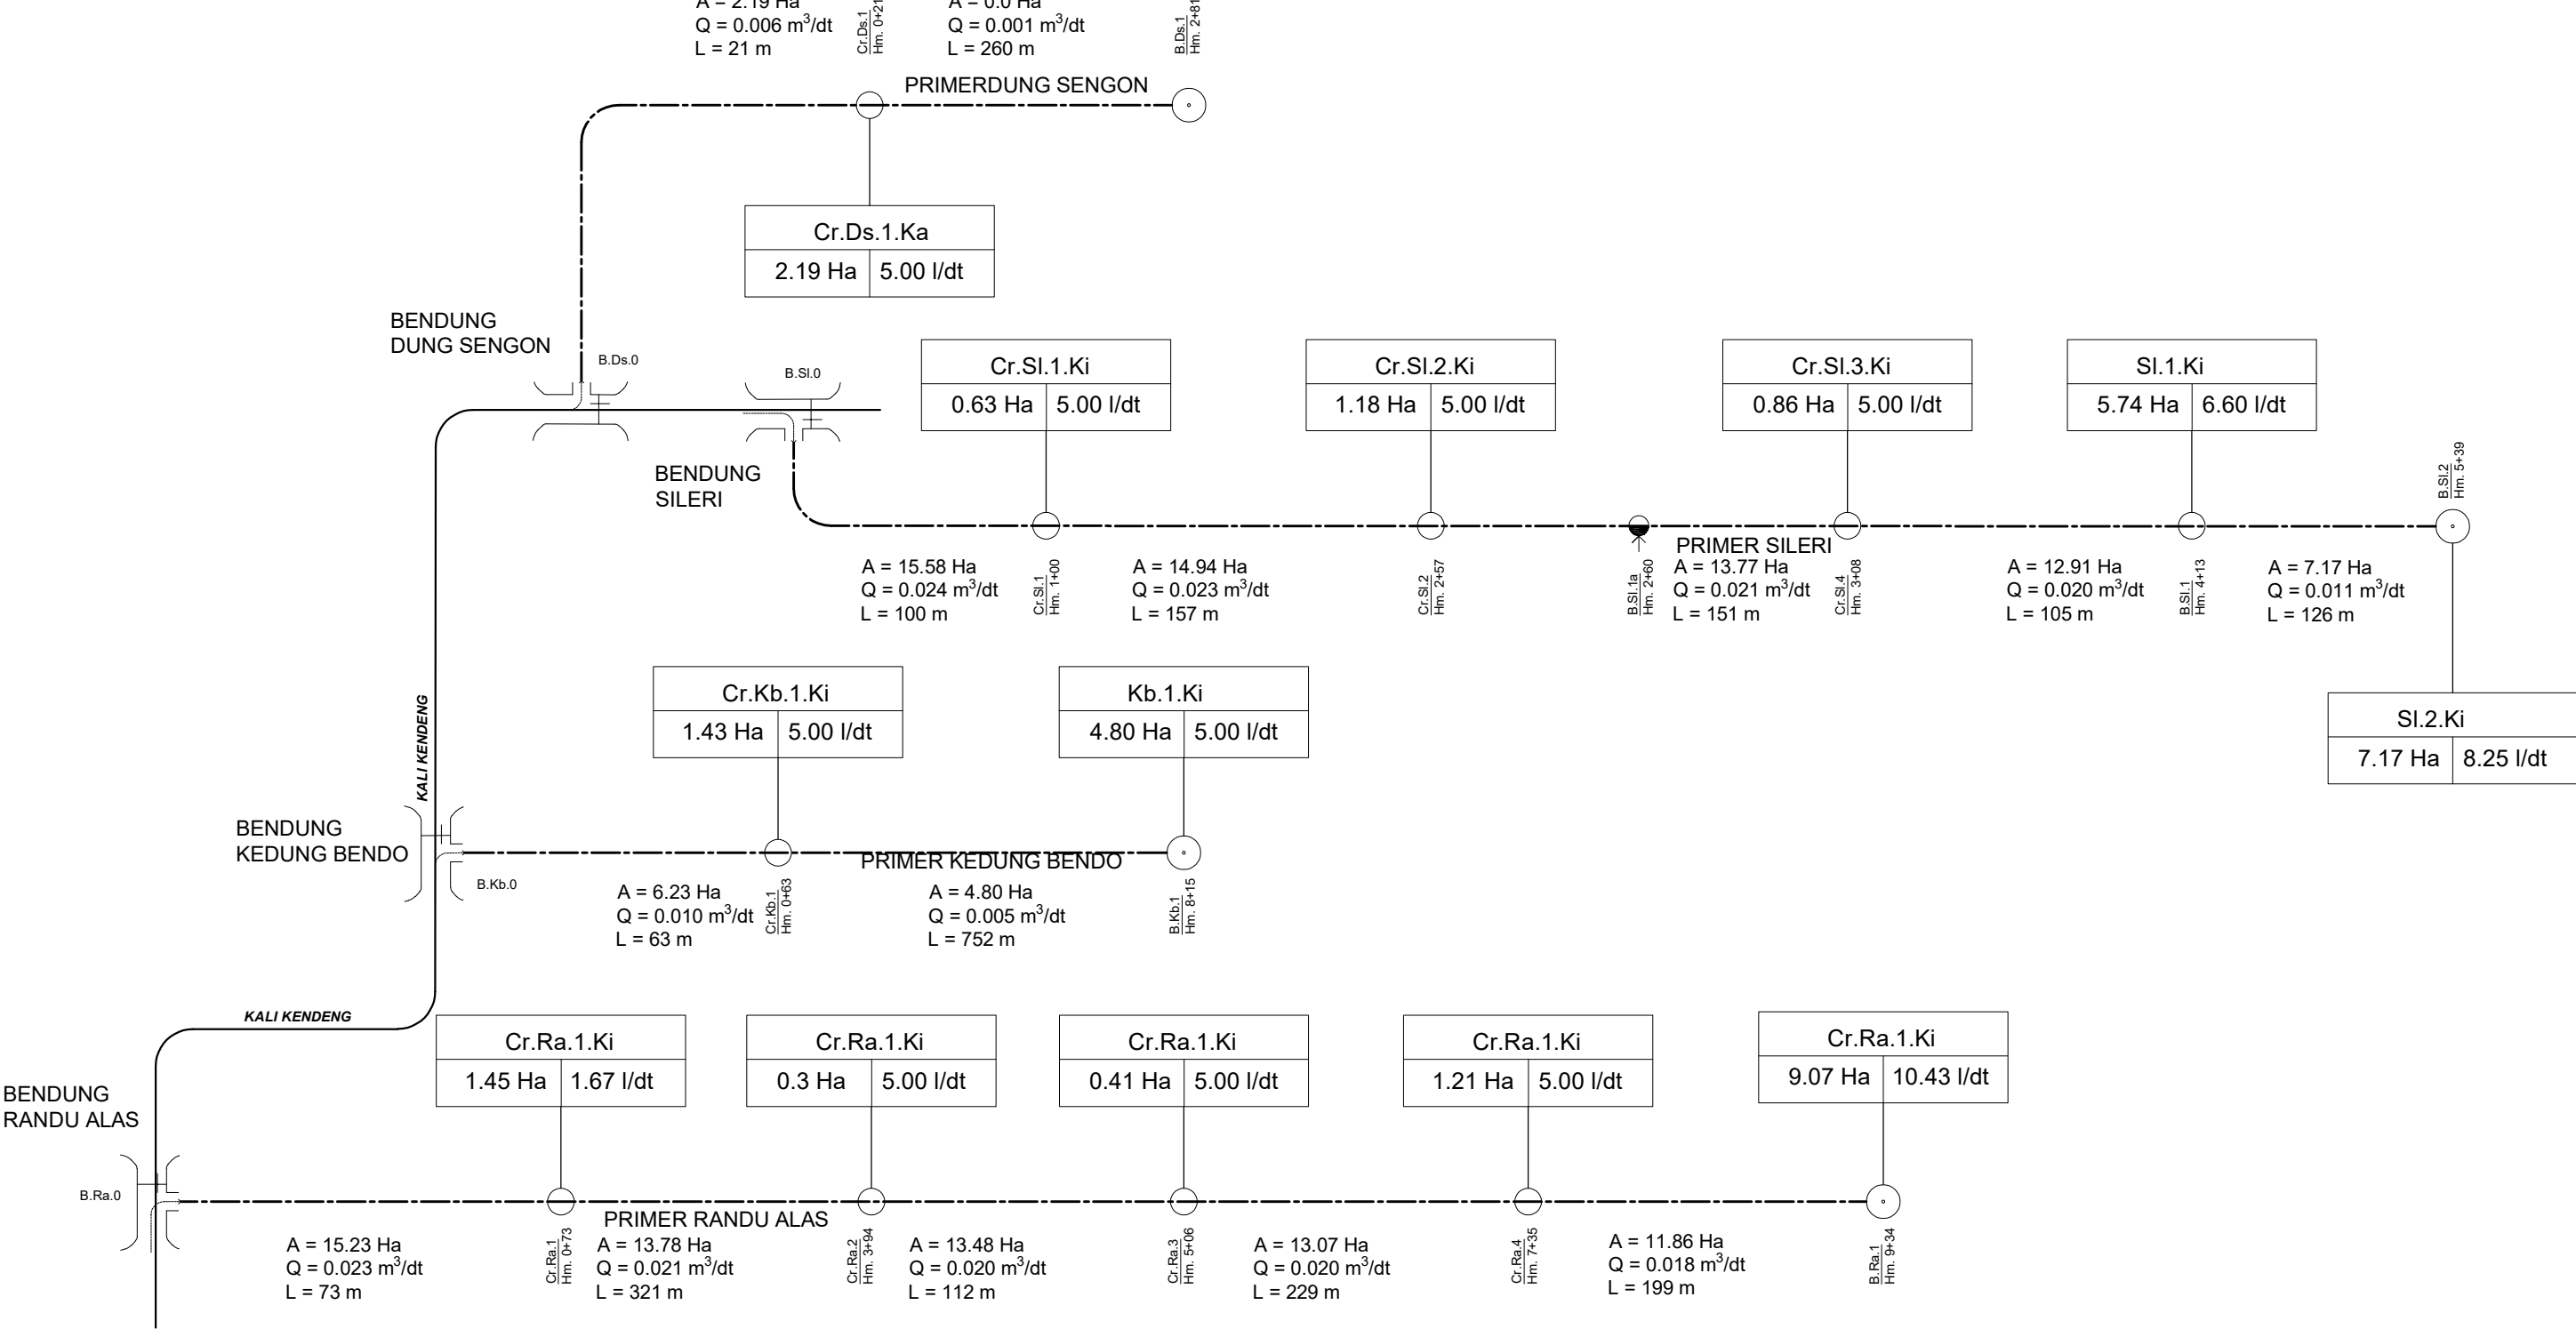

Bendung

Saluran Induk

Saluran Sekunder

Saluran Tersier

Bangunan Sadap

Bangunan Corongan

1
2
3

1 = Nama Petak Tersier
2 = Luas Area (Ha)
3 = Debit Rencana (l/det)

A = Luas (Ha)
Q = Debit (l/dt)
L = Panjang (m)

Luas Baku Sesuai Permen = 16 Ha
Luas Fungsional = 56.82 Ha

PEMERINTAH KABUPATEN SEMARANG
DINAS PEKERJAAN UMUM
Jl. KH. Hasyim Ashari No. 3 ☎ (024)6921607 📠 (024)6921607
UNGARAN 📠 50517

PROVINSI JAWA TENGAH

KABUPATEN :
SEMARANG

NO / JML LEMBAR : 3 / 4

DIGAMBAR :


PT. Praka Engineering Services Indonesia
Pusat Layanan Jasa & Consulting Engineering

PEKERJAAN :
DATA DASAR KONDISI IRIGASI (E-PAKSI) PAKET V

GAMBAR :
SKEMA JARINGAN DI SILERI

SKEMA JARINGAN DI SILERI

Luas Baku : 16 Ha

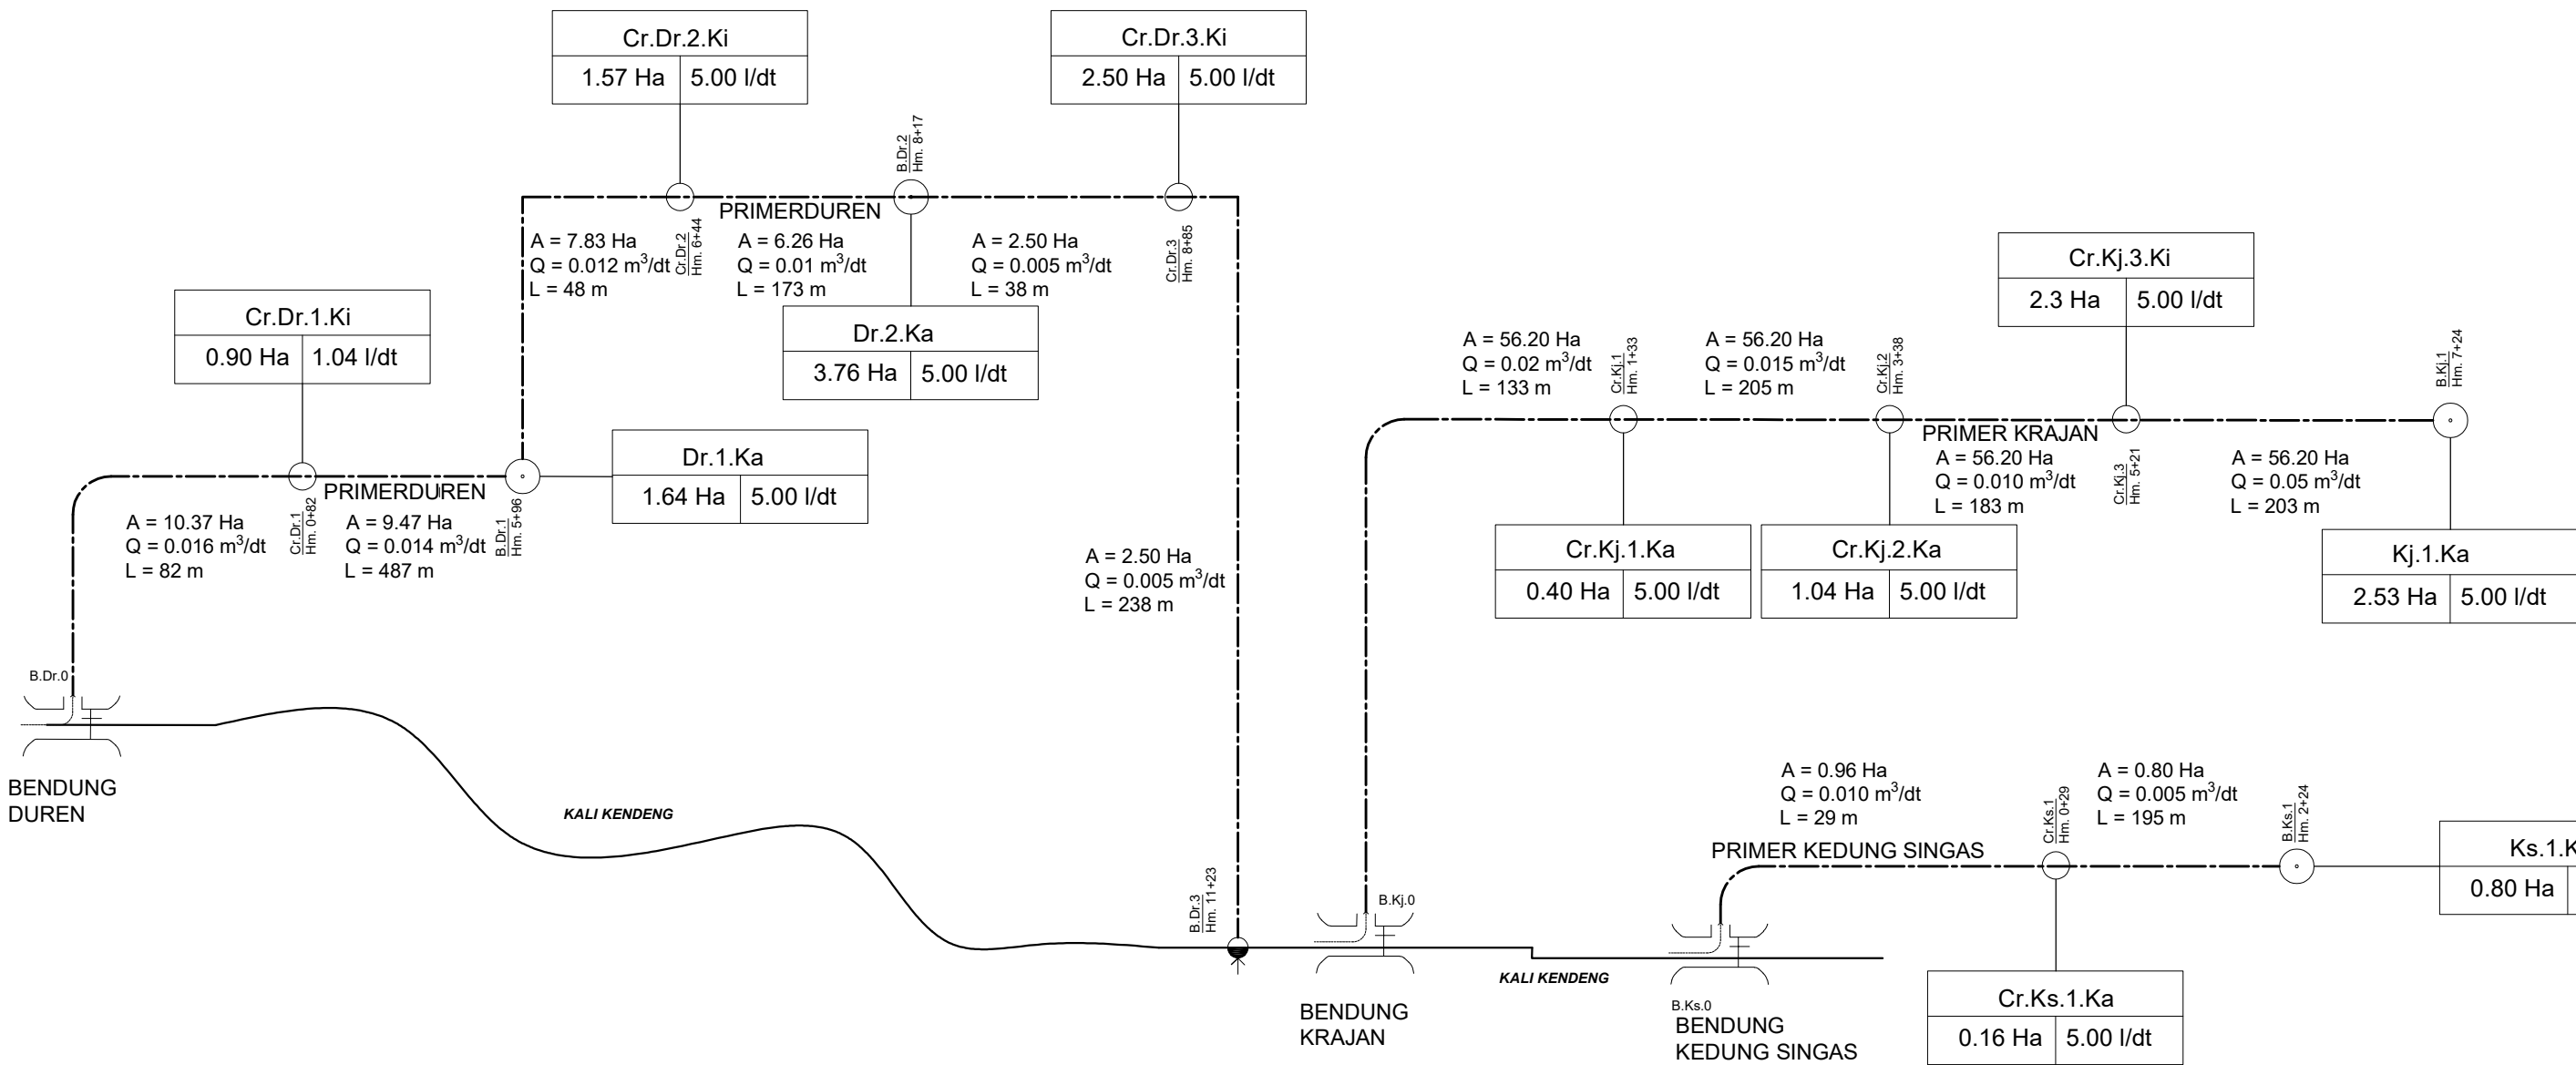

Bendung

Bangunan Sadap

Bangunan Corongan

Saluran Induk

Saluran Sekunder

Saluran Tersier

1	2	3
---	---	---

1 = Nama Petak Tersier
2 = Luas Area (Ha)
3 = Debit Rencana (l/det)

A = Luas (Ha)
Q = Debit (l/dt)
L = Panjang (m)

Luas Baku Sesuai Permen = 16 Ha
Luas Fungsional = 56.82 Ha

PEMERINTAH KABUPATEN SEMARANG
DINAS PEKERJAAN UMUM
Jl. KH. Hasyim Ashari No. 3 ☎ (024)6921607 📠 (024)6921607
UNGARAN 📠 50517

PROVINSI JAWA TENGAH

KABUPATEN :
SEMARANG

NO / JML LEMBAR : 4 / 4

DIGAMBAR :

PT. Praka Engineering Services Indonesia
Pusat Layanan Jasa Consulting Engineering

PEKERJAAN :
DATA DASAR KONDISI IRIGASI (E-PAKSI) PAKET V

GAMBAR :
SKEMA JARINGAN DI SILERI