


SKEMA JARINGAN IRIGASI DI SILUMUT

Luas Baku : 62 Ha

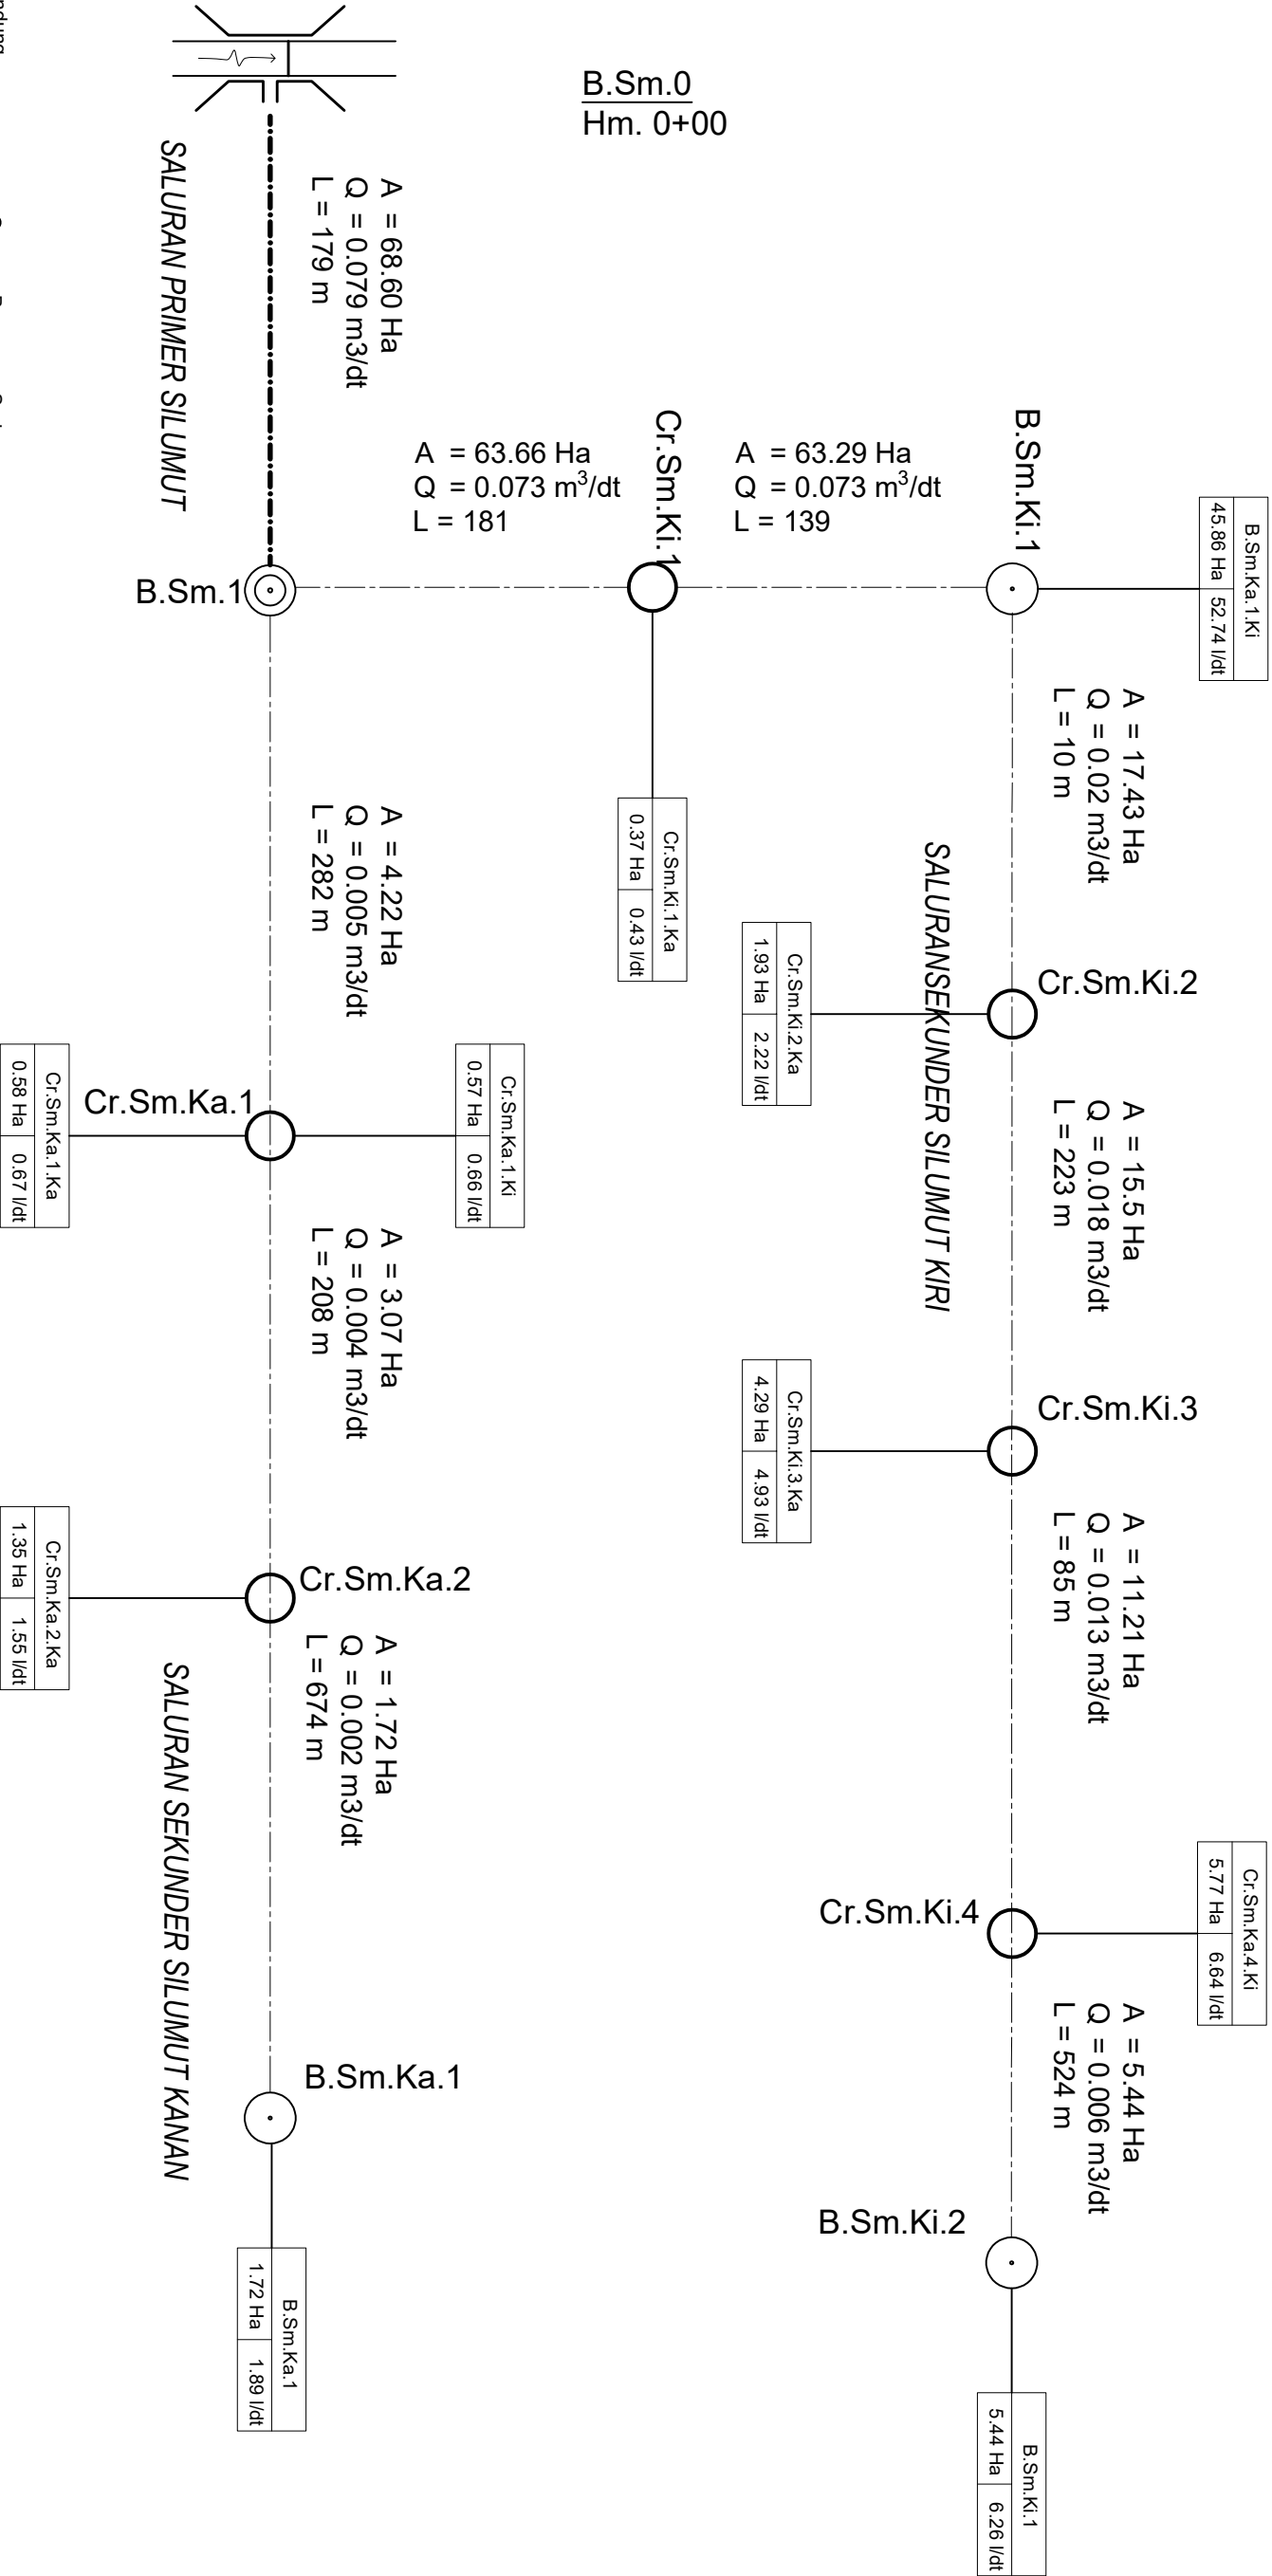

KETERANGAN

Bendung

Saluran Induk

Saluran Sekunder

Saluran Tersier

Bangunan Sadap

Bangunan Corongan

1	2	3
1 = Nama Peta/ Teras		
2 = Luas Aken (ha)		
3 = Debit (m³/dt)		

A = Luas (ha)
Q = Debit (m³/dt)
L = Panjang (m)

Luas Baku Sesuai Permen = 62 Ha

Luas Fungsional = 68.60 Ha