


SKEMA JARINGAN DI SINANAS

Luas Baku : 76 Ha

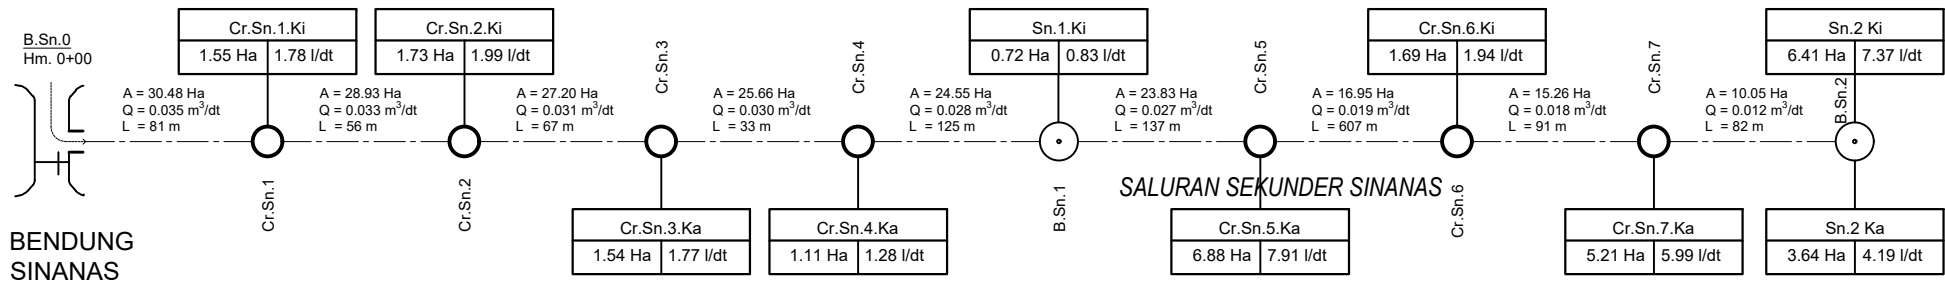

KETERANGAN

- | | | | | | | | |
|--|--------------------|--|---------------------------|--|------------------------------|--|--|
| | Bendung | | Bangunan Penguras | | Bangunan Ukur | | Tempat Cuci Orang |
| | Free Intake | | Bangunan Bagi | | Gorong - Gorong | | Talang |
| | Sungai | | Bangunan Bagi Sadap | | Bangunan Syphon | | Got Miring |
| | Saluran Induk | | Bangunan Sadap | | Gorong-gorong Rel Kereta Api | | Terowongan |
| | Saluran Sekunder | | Bangunan Corongan | | Bangunan Terjun | | Plat Layan |
| | Saluran Tersier | | Jembatan Desa | | Box Tersier | | Gabungan Bangunan Satu Nomenklatur / Kombinasi |
| | Bangunan Pemasukan | | Gorong - Gorong Silang | | Kantong Lumpur | | |
| | | | Bangunan Pelimpah Samping | | Tempat Mandi Hewan | | |

Luas Baku Sesuai Permen = 76 Ha
Luas Fungsional = 30.48 Ha

	PEMERINTAH KABUPATEN SEMARANG DINAS PEKERJAAN UMUM Jl. KH. Hasyim Ashari No. 3 ☎ (024)6921607 📠 (024)6921607 UNGARAN 📠 50517	PROVINSI JAWA TENGAH
	PEKERJAAN :	KABUPATEN : SEMARANG
	DATA DASAR KONDISI IRIGASI (E-PAKSI) PAKET II	NO / JML LEMBAR : 2 / 2
	GAMBAR :	DIGAMBAR : PT. Praba Engineering Services Indonesia Praba Engineering Services Indonesia Jl. KH. Hasyim Ashari No. 3, Ungaran, Semarang 50517 Telp. (024) 6921607, Fax. (024) 6921608, Email: info@praba-engineering.com