
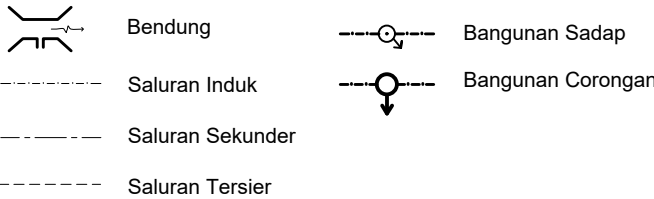


SKEMA JARINGAN IRIGASI DI SLOMOT

Luas Baku : 53 Ha

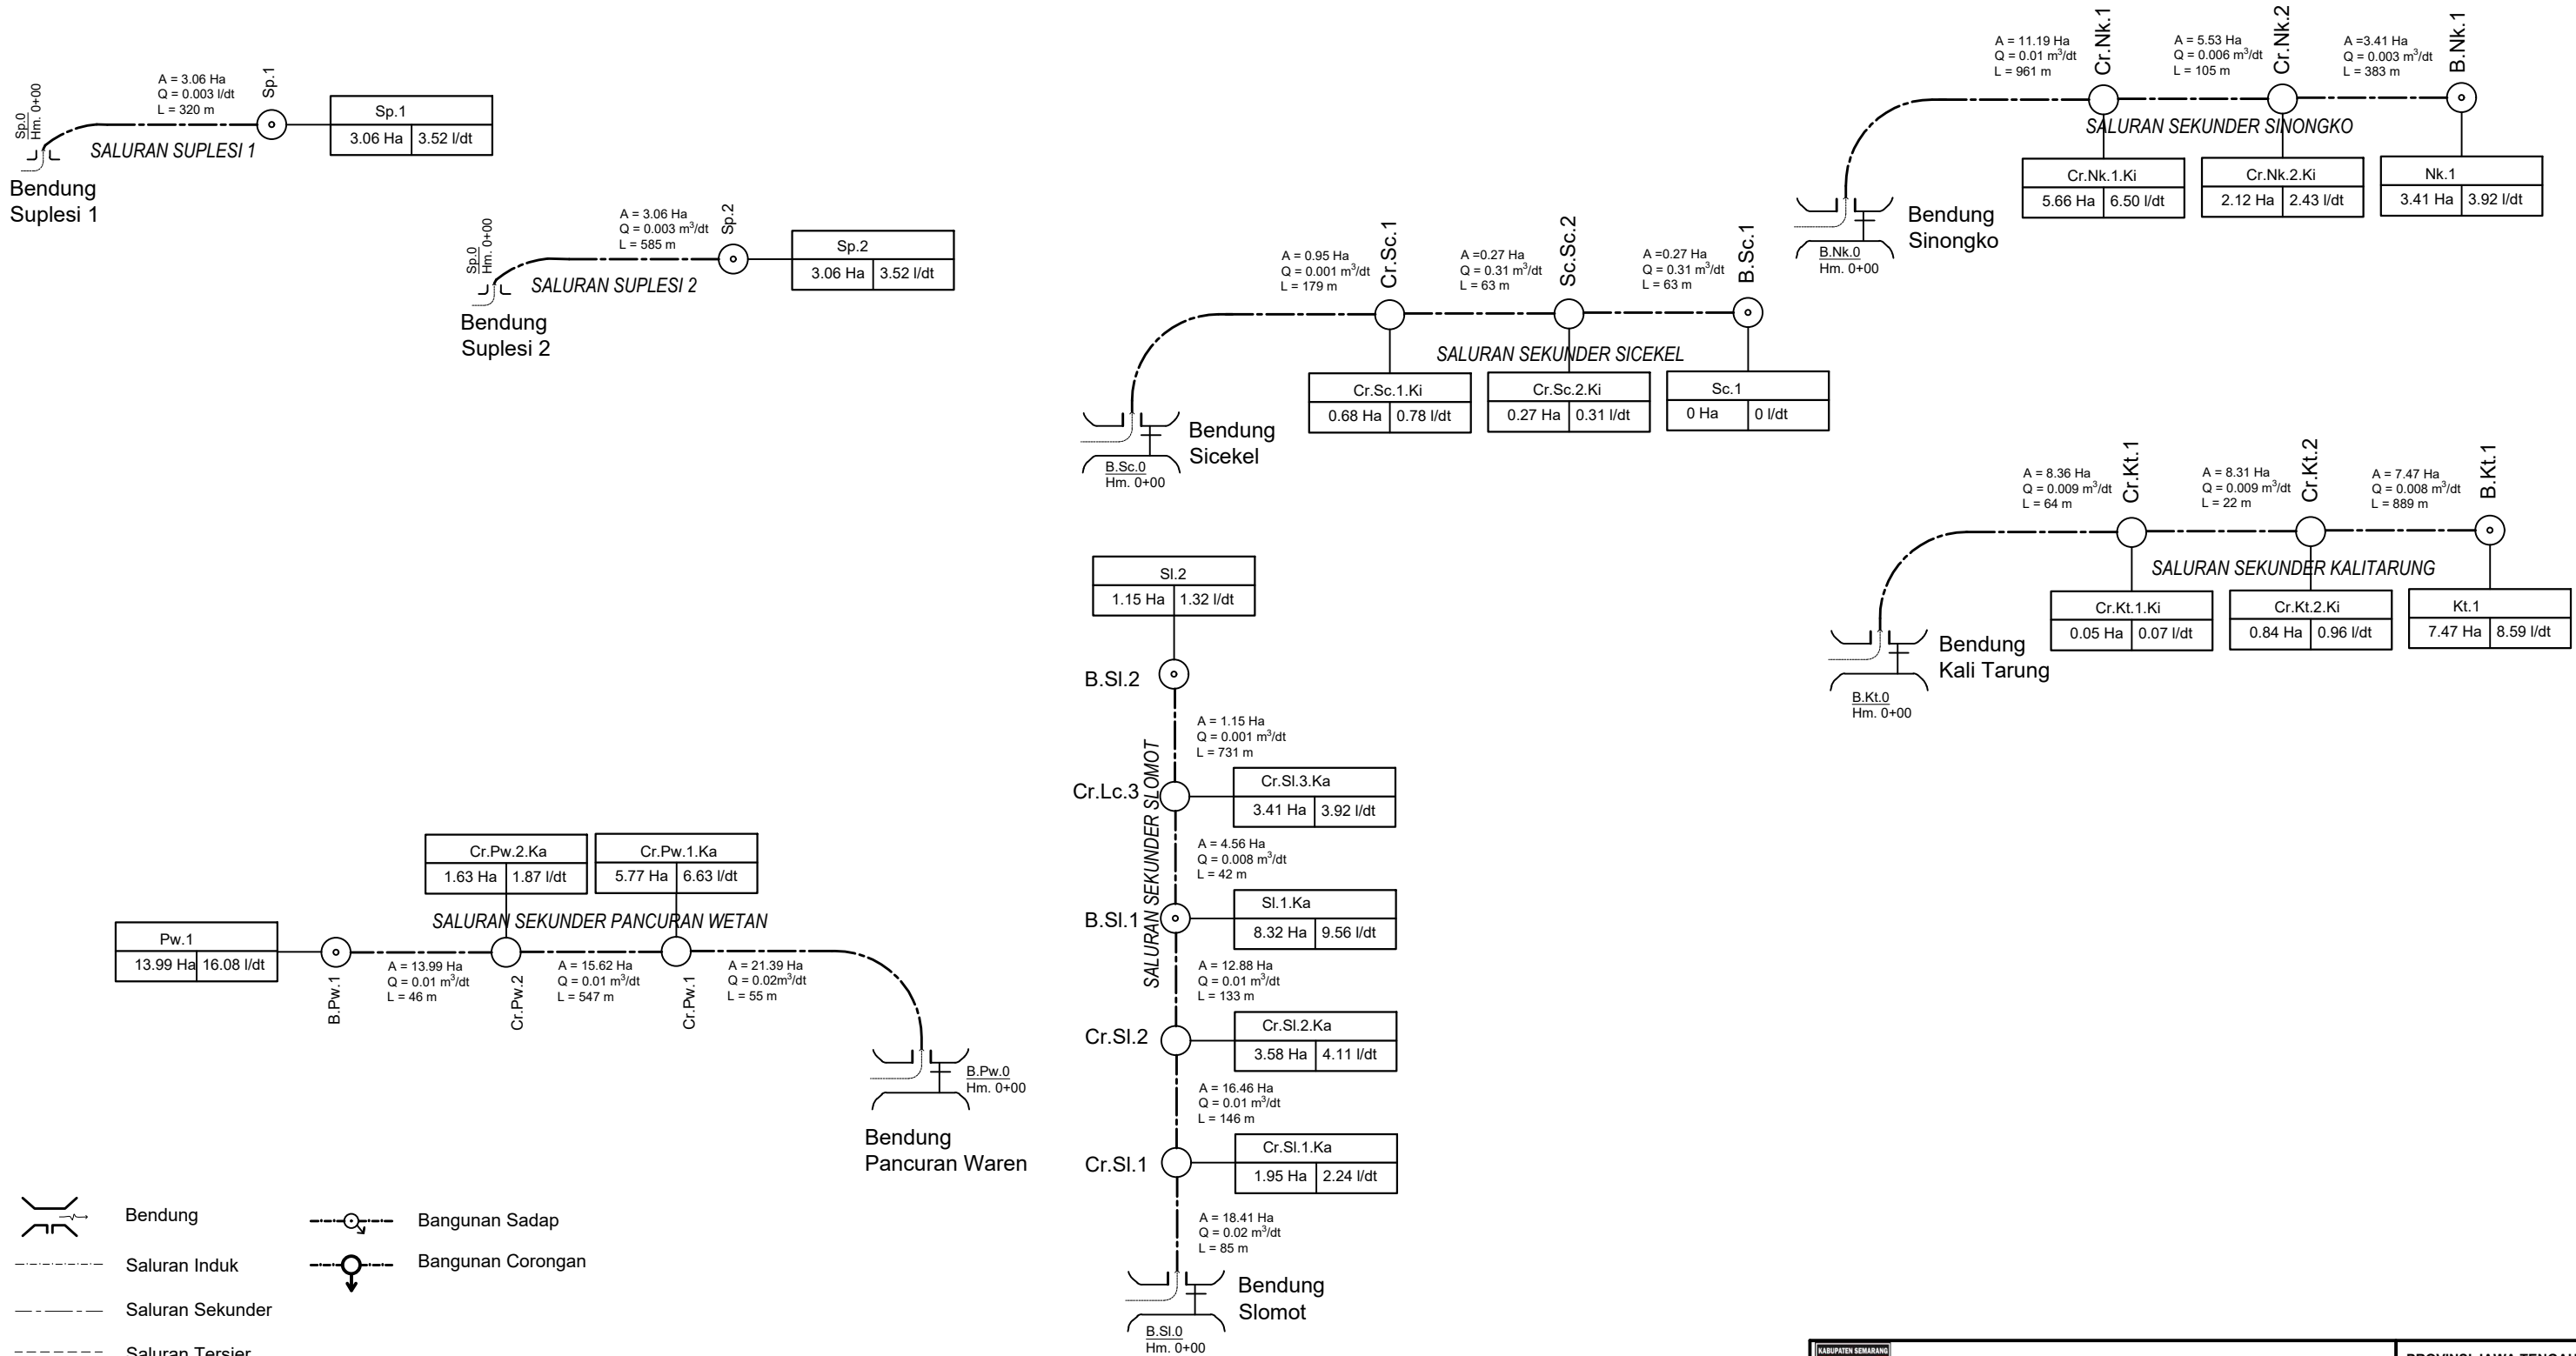

1	2	3
1 = Nama Petak Tersier 2 = Luas Area (Ha) 3 = Debit Rencana (l/det)		
A = Luas (Ha) Q = Debit (l/dt) L = Panjang (m)		

Luas Baku Sesuai Permen = 53 Ha
Luas Fungsional = 68.97 Ha



PEMERINTAH KABUPATEN SEMARANG
DINAS PEKERJAAN UMUM
Jl. KH. Hasyim Ashari No. 3
UNGARAN 50517

PROVINSI JAWA TENGAH

KABUPATEN :
SEMARANG

NO / JML LEMBAR : 2 / 2

DIGAMBAR :
PT. Praba Engineering Services Indonesia

PEKERJAAN :
DATA DASAR KONDISI IRIGASI PAKET VIII (E-PAKSI)

GAMBAR :
SKEMA JARINGAN DI SLOMOT