


SKEMA JARINGAN DI TINALUN

Luas Baku : 994 Ha

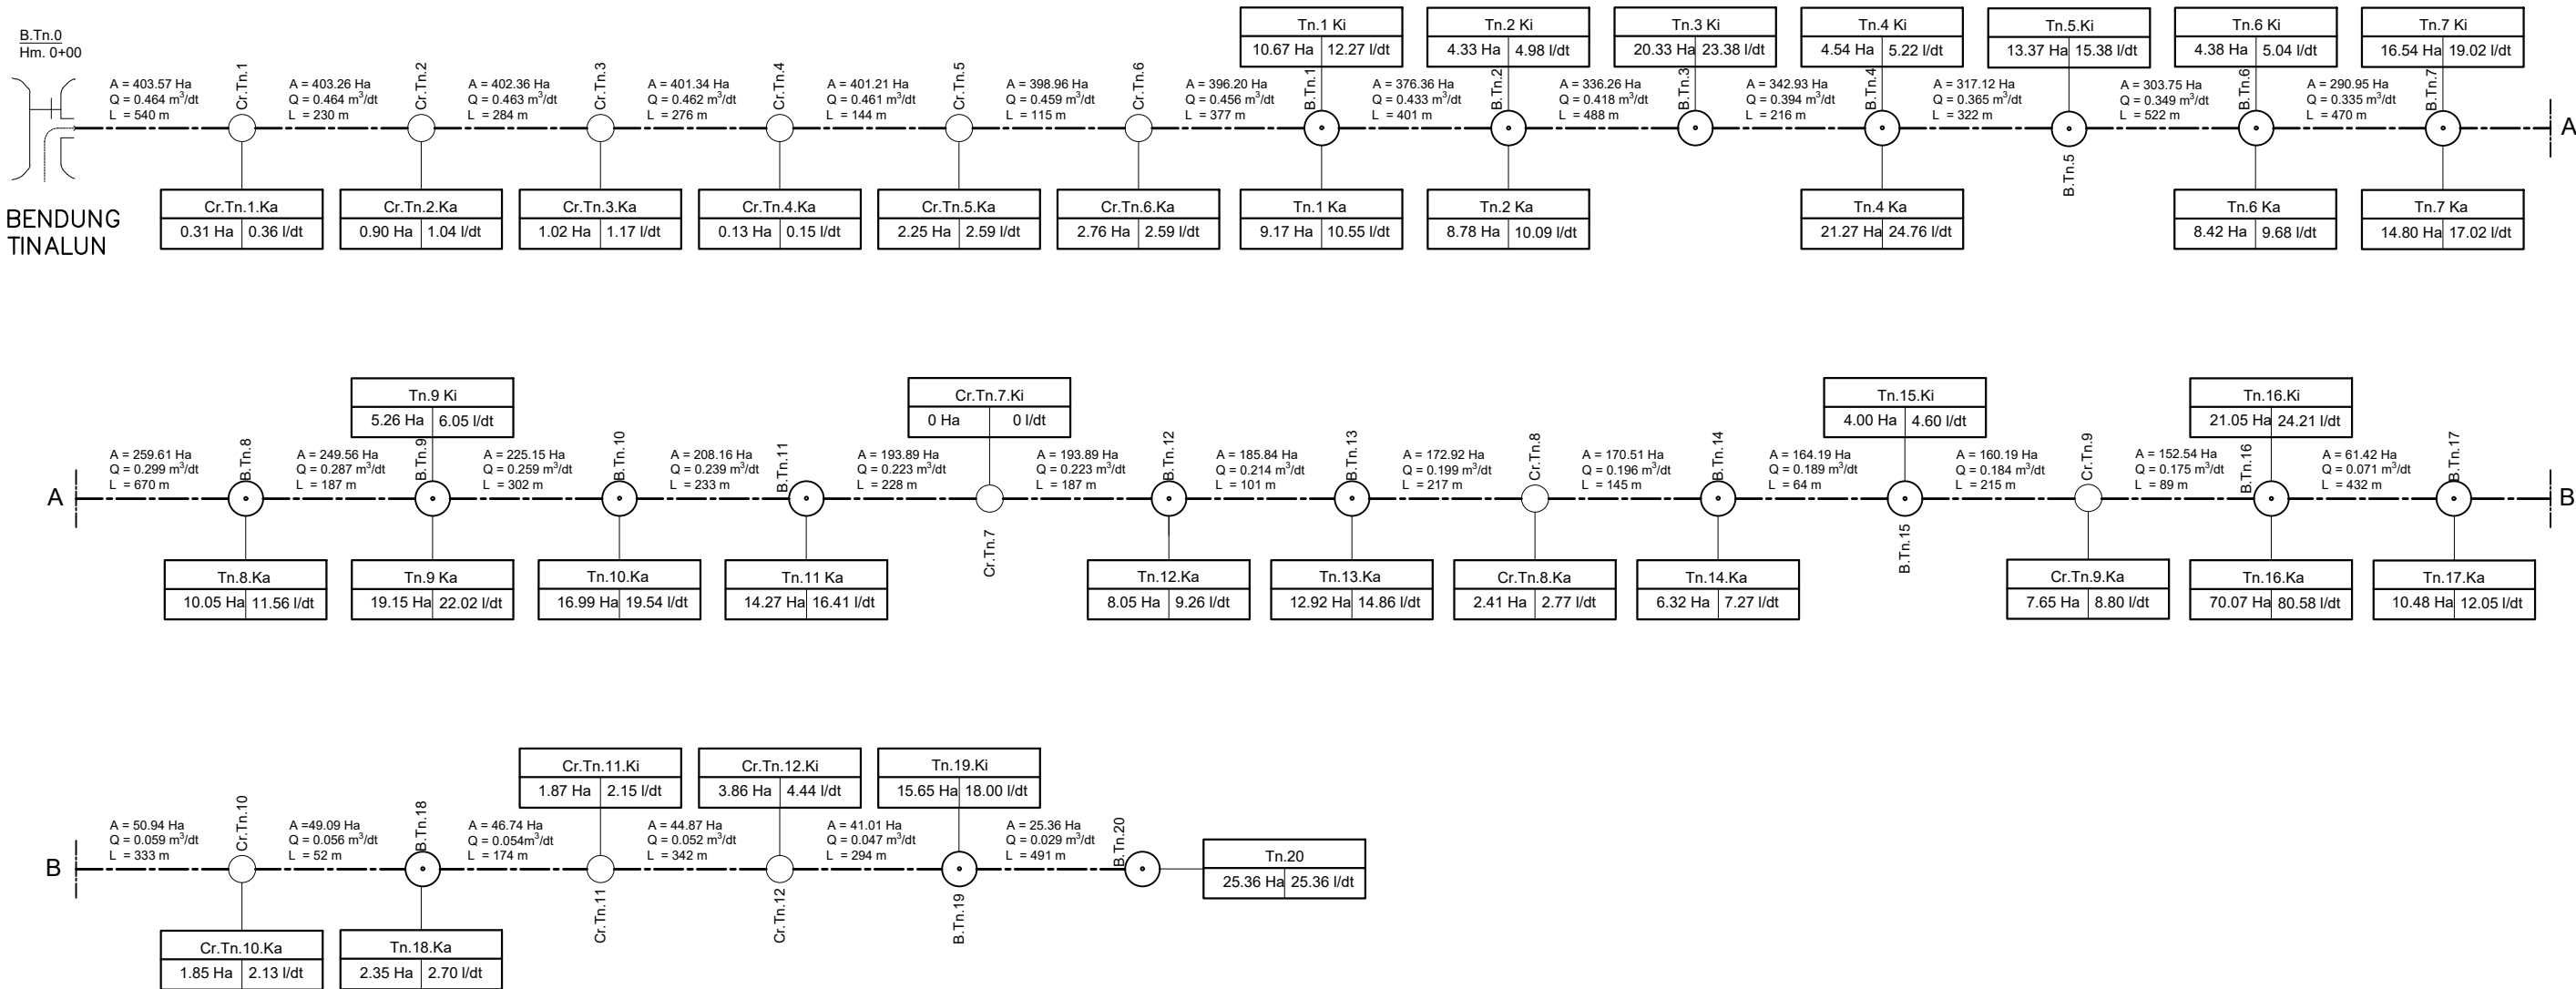

KETERANGAN

- Bendung
- Free Intake
- Sungai
- Saluran Induk
- Saluran Sekunder
- Saluran Tersier
- Bangunan Pemasukan
- Bangunan Penguras
- Bangunan Bagi
- Bangunan Bagi Sadap
- Bangunan Sadap
- Bangunan Corongan
- Jembatan Desa
- Gorong - Gorong Silang
- Bangunan Pelimpah Samping
- Bangunan Ukur
- Gorong - Gorong
- Bangunan Syphon
- Gorong-gorong Rel Kereta Api
- Bangunan Terjun
- Box Tersier
- Kantong Lumpur
- Tempat Mandi Hewan
- Tempat Cuci Orang
- Talang
- Got Miring
- Terowongan
- Plat Layan
- Gabungan Bangunan Satu Nomenklatur / Kombinasi

PEMERINTAH KABUPATEN SEMARANG
DINAS PEKERJAAN UMUM

Jl. KH. Hasyim Ashari No. 3 (024)6921607 (024)6921607
UNGARAN 50517

PEKERJAAN :

DATA DASAR KONDISI IRIGASI PAKET I (E-PAKSI)

GAMBAR :

SKEMA JARINGAN DI TINALUN

PROVINSI JAWA TENGAH

KABUPATEN :

SEMARANG

NO / JML LEMBAR : 2 / 2

DIGAMBAR :

Luas Baku Sesuai Permen = 994 Ha
Luas Fungsional = 403.57 Ha