


SKEMA JARINGAN DI. KEDUNG TOLO

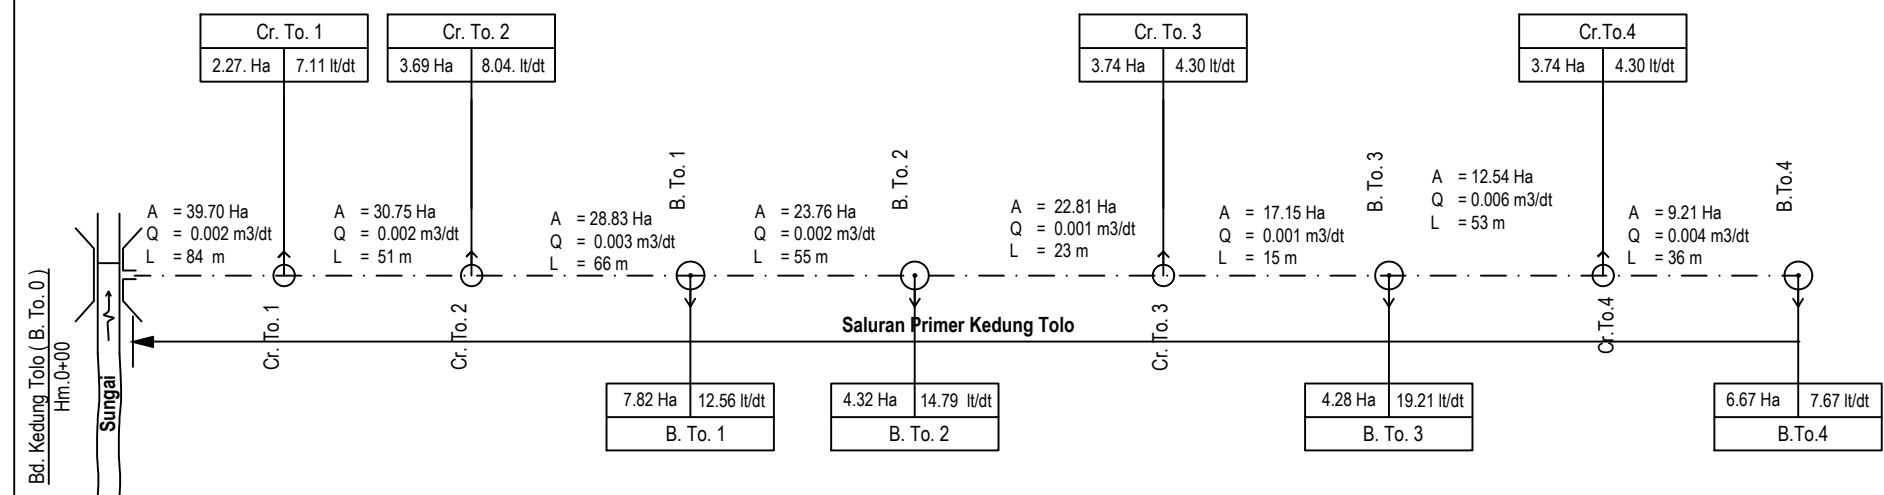

KETERANGAN :

Bendung	
Sungai	
Saluran Induk	
Saluran Sekunder	
Saluran Tersier	
Jalan Rel Kereta Api	
Jembatan Desa	
Tempat Cuci Orang	
Jembatan Orang	
Pelimpah Samping	
Bangunan Ukur	
Tempat Mandi Hewan	
Bangunan Pemasukan	
Bangunan Sadap	
Corongan	
Bangunan Bagi	
Bangunan Bagi Sadap	
Talang	
Sipon	
Got Miring	
Gorong - Gorong	
Bangunan Terjun	
Gorong - Gorong Silang	
Penguras	
Kombinasi	



PEMERINTAH KABUPATEN SEMARANG
DINAS PEKERJAAN UMUM DAN
PENATAAN RUANG
KABUPATEN SEMARANG

PEKERJAAN

**PENYUSUNAN DATA DASAR
KONDISI IRIGASI PAKET VI
(E-PAKSI)**

LOKASI

DI. KEDUNG TOLO
Luas Baku : 43 Ha
Luas Fungsional : 39.70 Ha
IGT : 46 Ha

JUDUL GAMBAR	NO	JUMLAH
SKEMA JARINGAN DI. KEDUNG TOLO	02	02
KETERANGAN	SKALA	