


SKEMA JARINGAN DI NGASEM

Luas Baku : 37 Ha

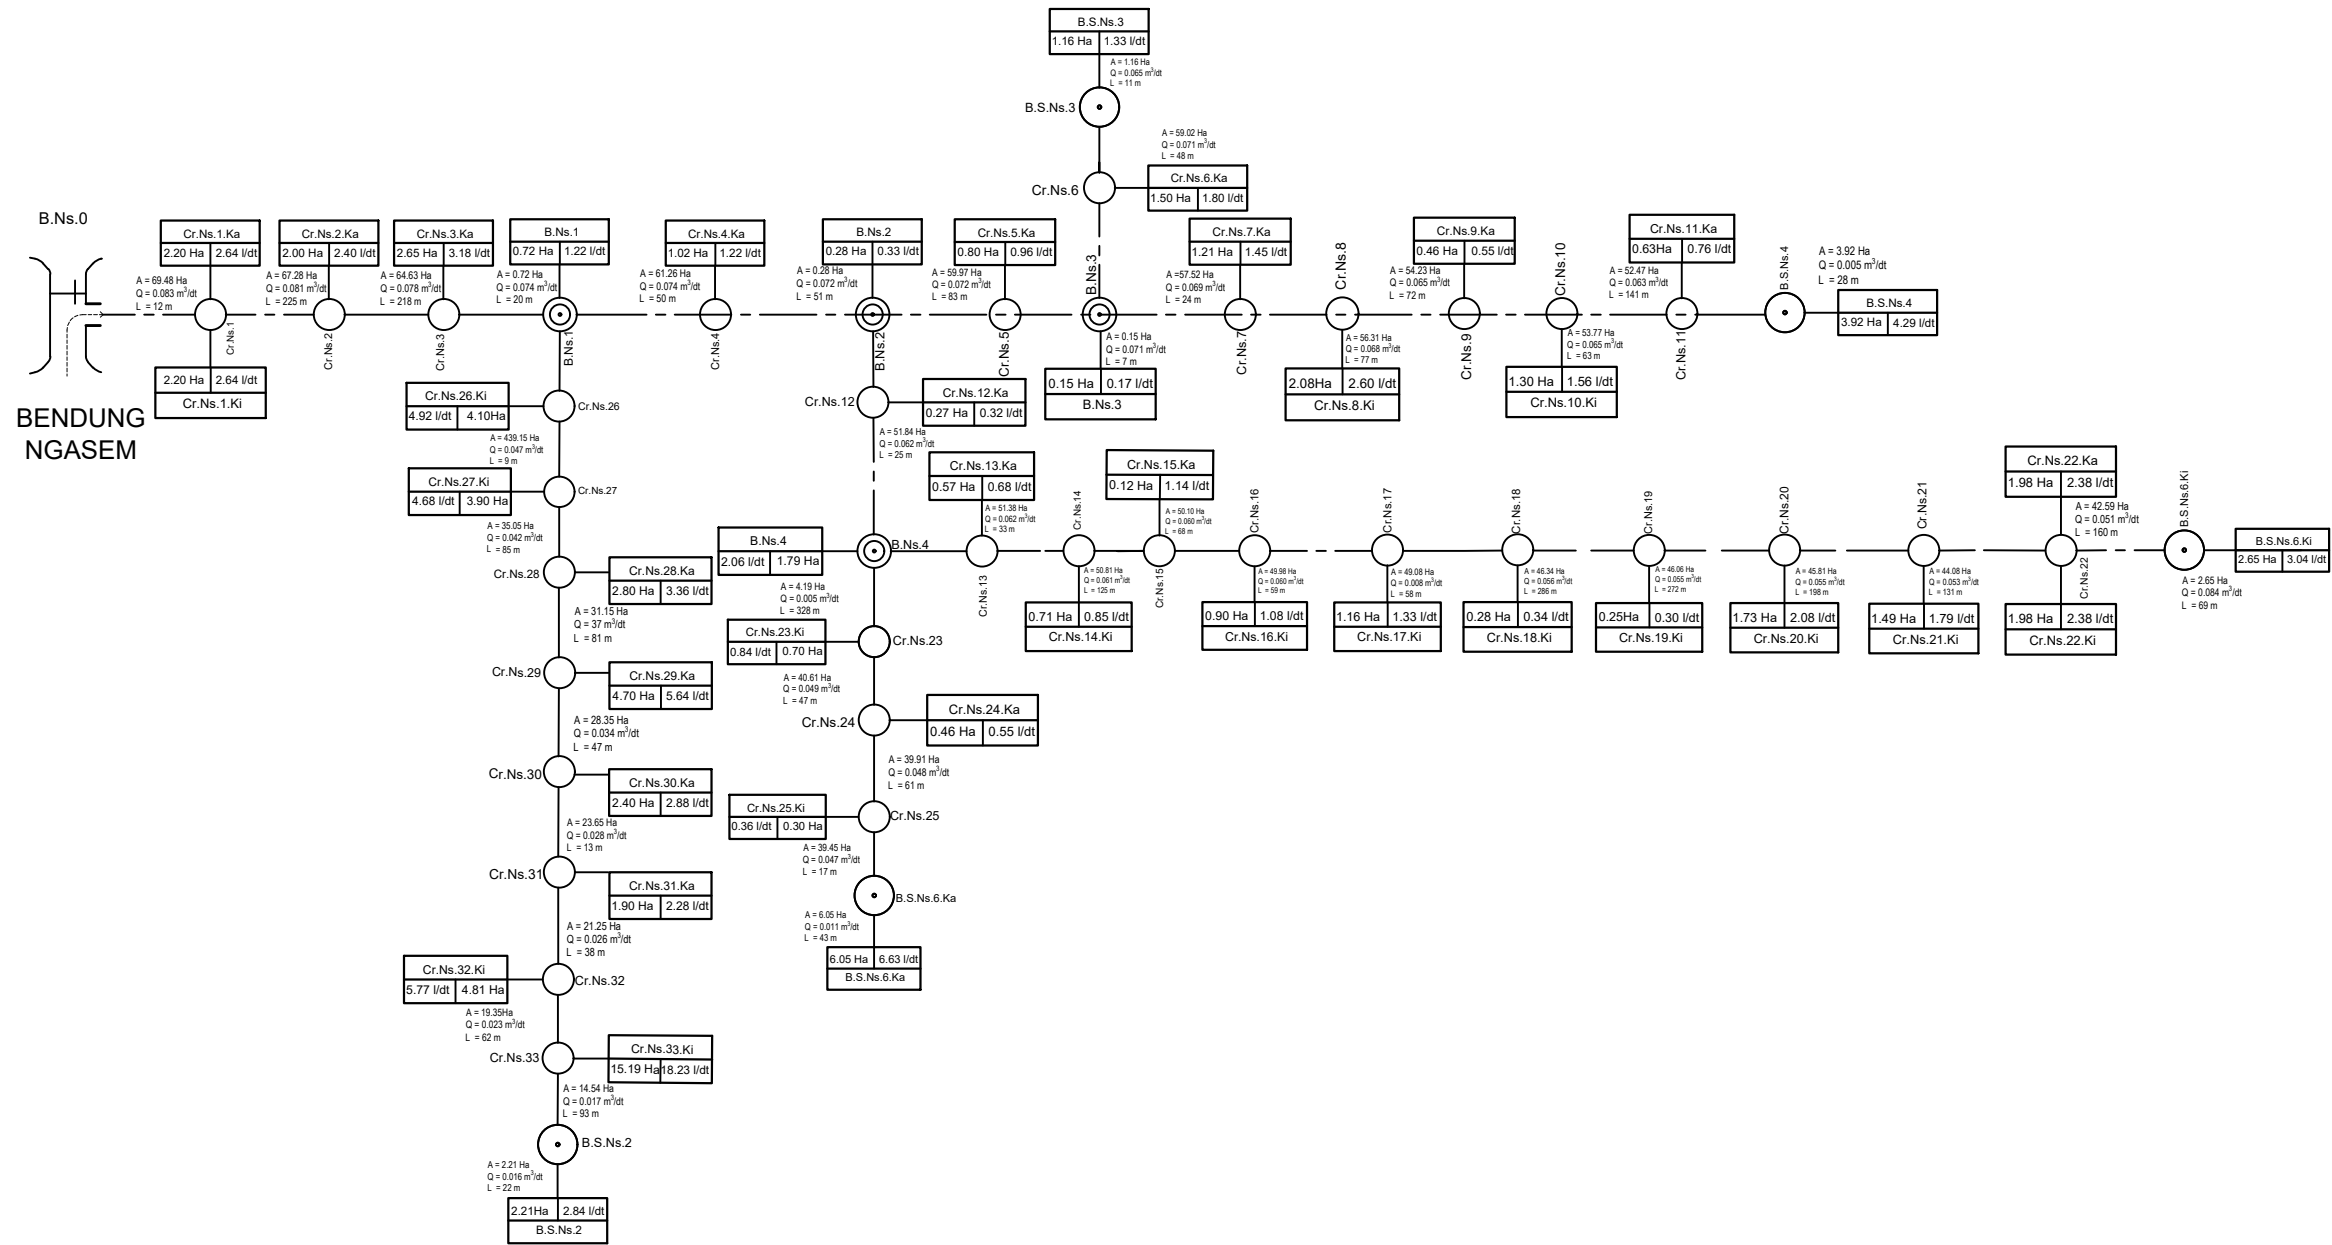

KETERANGAN			
	Bendung		Bangunan Penguras
	Free Intake		Bangunan Bagi
	Sungai		Bangunan Bagi Sadap
	Saluran Induk		Bangunan Sadap
	Saluran Sekunder		Bangunan Corongan
	Saluran Tersier		Jembatan Desa
	Bangunan Pemasukan		Gorong - Gorong Siliang
	Bangunan Syphon		Bangunan Pelimpah Samping
	Bangunan Ukur		
	Gorong - Gorong		
	Gorong-gorong Rel Kereta Api		
	Bangunan Terjun		
	Box Tersier		
	Kantong Lumpur		
	Tempat Mandi Hewan		
	Tempat Cuci Orang		
	Talang		
	Got Miring		
	Terowongan		
	Plat Layan		
	Gabungan Bangunan Satu Nomenklatur / Kombinasi		

Luas Baku Sesuai Permen = 37 Ha
Luas Fungsional = 67.75 Ha

	PEMERINTAH KABUPATEN SEMARANG DINAS PEKERJAAN UMUM Jl. KH. Hasyim Ashari No. 3 ☎ (024)6921607 📠 (024)6921607 UNGARAN 📠 50517	PROVINSI JAWA TENGAH
	PEKERJAAN : DATA DASAR KONDISI IRIGASI PAKET V	KABUPATEN : SEMARANG
	GAMBAR : SKEMA JARINGAN DI NGASEM	NO / JML LEMBAR : 2 / 2
		DIGAMBAR :