


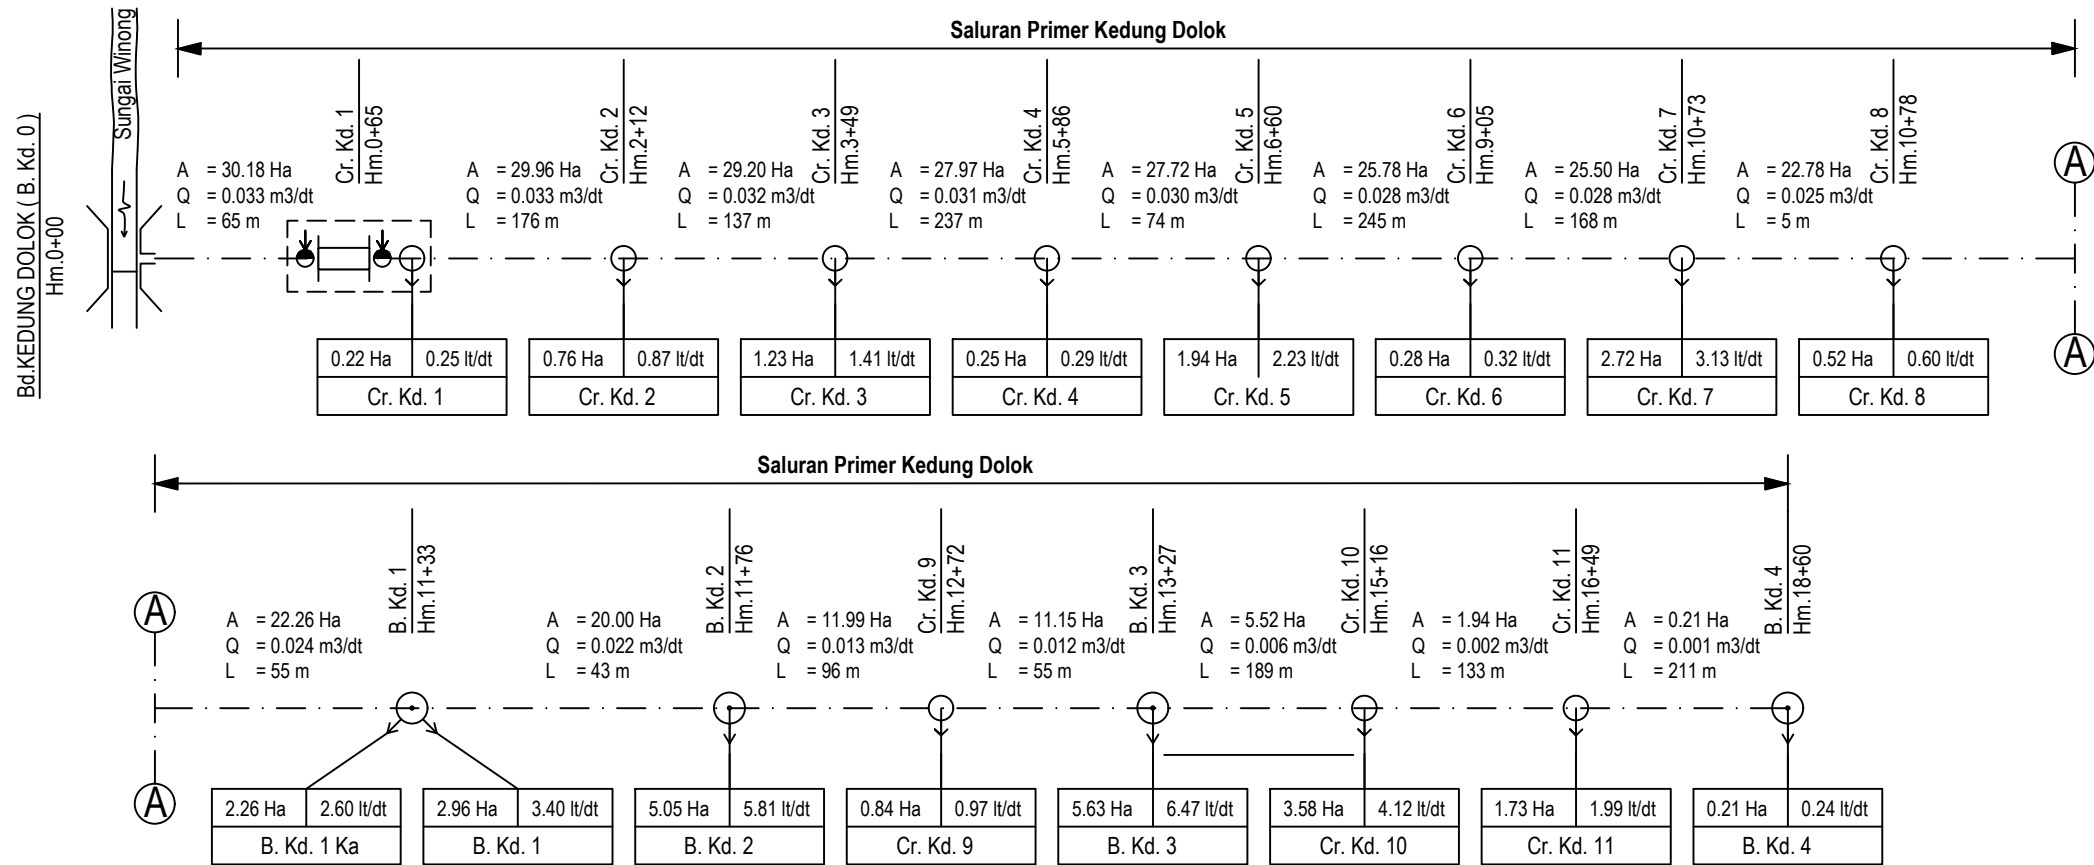

- KETERANGAN :**
- Bendung
 - Sungai
 - Saluran Induk
 - Saluran Sekunder
 - Saluran Tersier
 - Jalan Rel Kereta Api
 - Jembatan Desa
 - Tempat Cuci Orang
 - Jembatan Orang
 - Pelimpah Samping
 - Bangunan Ukur
 - Tempat Mandi Hewan
 - Bangunan Pemasukan
 - Bangunan Sadap
 - Corongan
 - Bangunan Bagi
 - Bangunan Bagi Sadap
 - Talang
 - Sipon
 - Got Miring
 - Gorong - Gorong
 - Bangunan Terjun
 - Gorong - Gorong Silang
 - Penguras
 - Kombinasi

PEMERINTAH KABUPATEN SEMARANG
DINAS PEKERJAAN UMUM DAN PENATAAN RUANG
KABUPATEN SEMARANG

PEKERJAAN

PENYUSUNAN DATA DASAR KONDISI IRIGASI PAKET VI (E-PAKSI)

LOKASI

DI. KEDUNG DOLOK

Luas Baku : 40 Ha

Luas Fungsional : 30.18 Ha

Luasa IGT : 32.00 Ha

JUDUL GAMBAR	NO	JUMLAH
SKEMA JARINGAN DI. KEDUNG DOLOK	02	02
KETERANGAN	SKALA	
	NTS	