SKEMA JARINGAN DI NGAMPIN

Luas Baku : 43 Ha

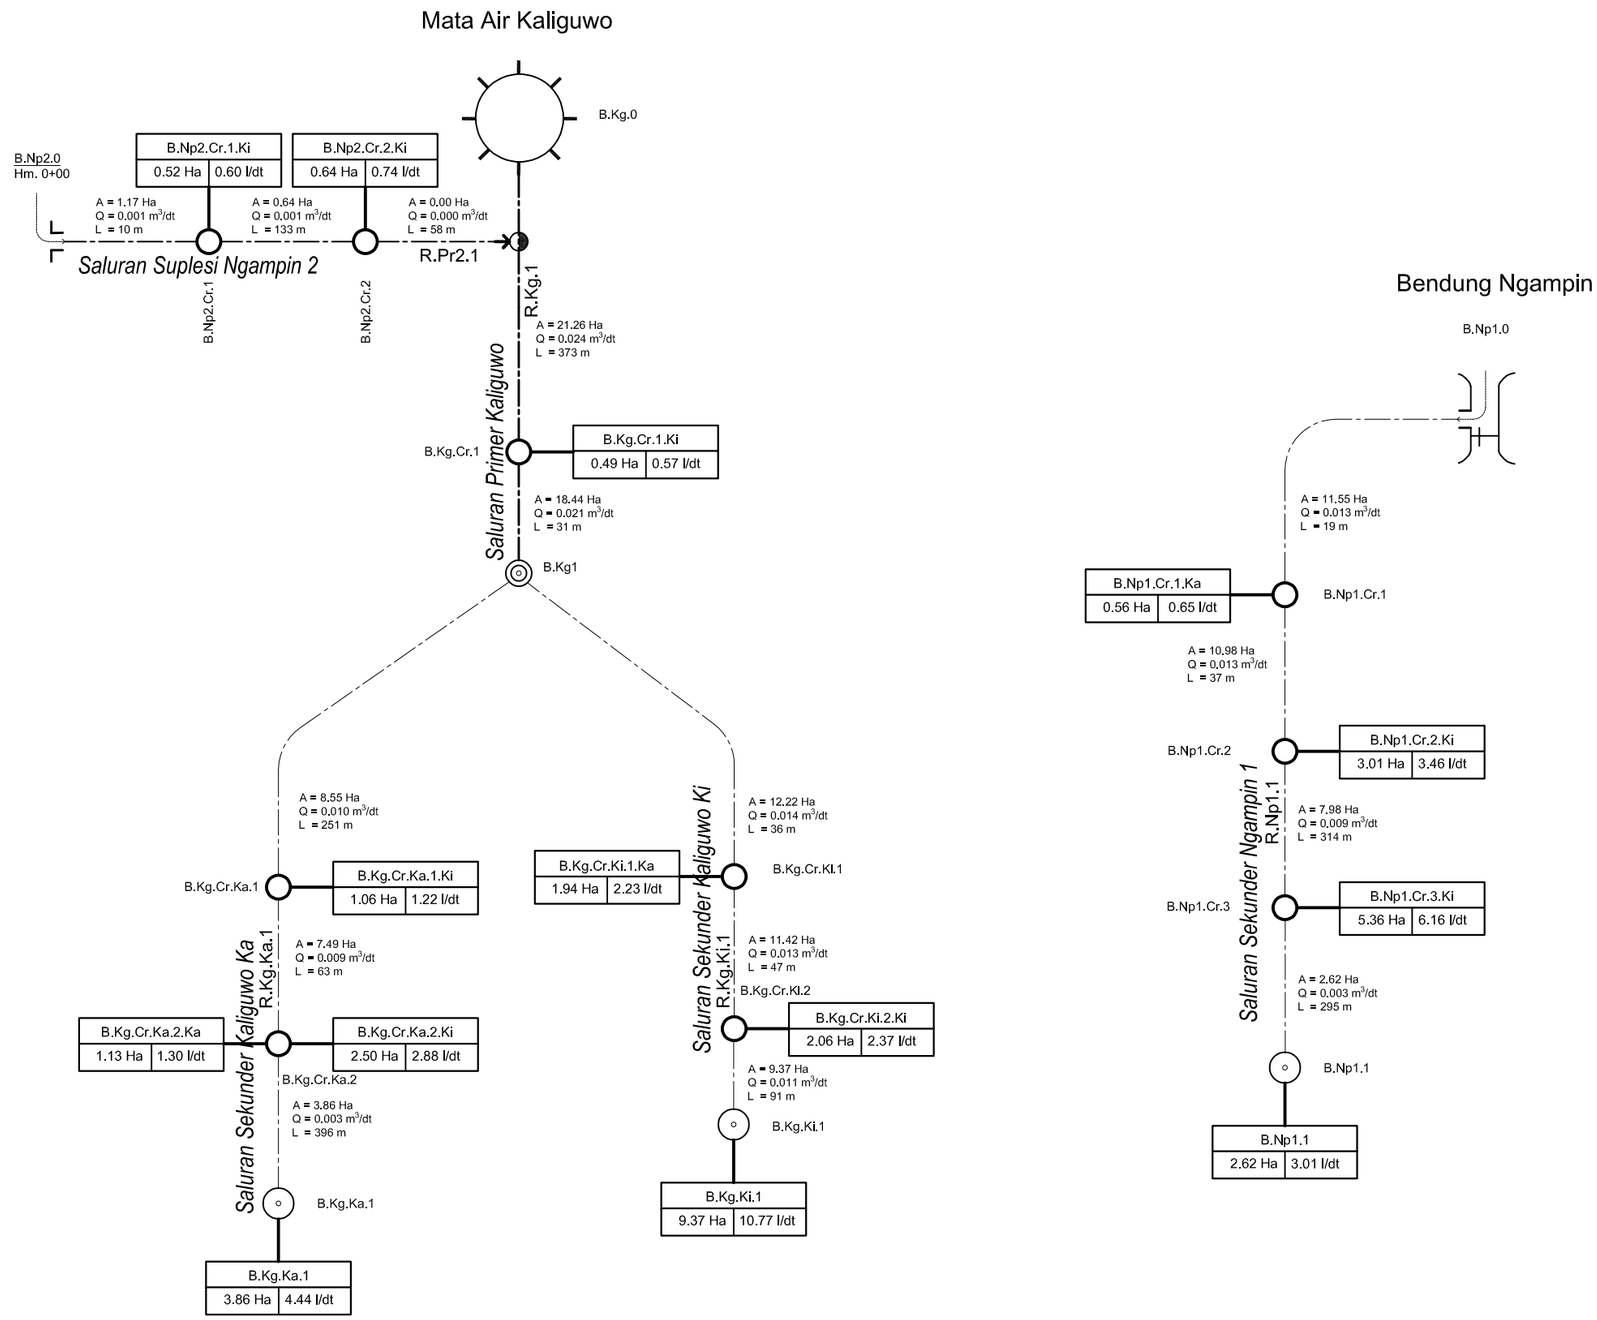

Bendung

Saluran Induk

Saluran Sekunder

Saluran Tersier

Bangunan Sadap

Bangunan Corongan

1	
2	3

1 = Nama Petak Tersier
2 = Luas Area (Ha)
3 = Debit Rencana (l/det)

A = Luas (Ha)
Q = Debit (l/dt)
L = Panjang (m)

Luas Baku Sesuai Permen = 43 Ha

Luas Fungsional = 33.98 Ha

PEMERINTAH KABUPATEN SEMARANG
DINAS PEKERJAAN UMUM
Jl. KH. Hasyim Ashari No.3, Ungaran, Kabupaten Semarang, Jawa Tengah 50517
Telepon (024) 6921607, Faksimile (024) 6924980
Laman www.dpu.semarangkab.go.id, email : dpusemarangkab@gmail.com

PROVINSI JAWA TENGAH

KABUPATEN : SEMARANG

PEKERJAAN :

DATA DASAR KONDISI IRIGASI PAKET VI

NO / JML LEMBAR : 2 / 2

GAMBAR :

SKEMA JARINGAN DI NGAMPIN

DIGAMBAR : CV. RANCANG JAYA