




SKEMA BANGUNAN DI. ASINAN KIRI

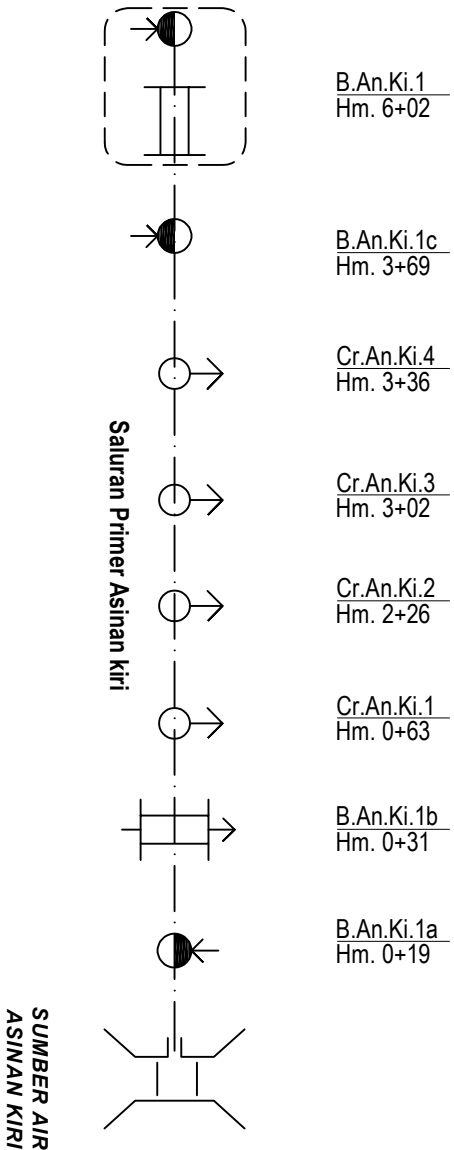

SKEMA BANGUNAN DI. ASINAN KANAN

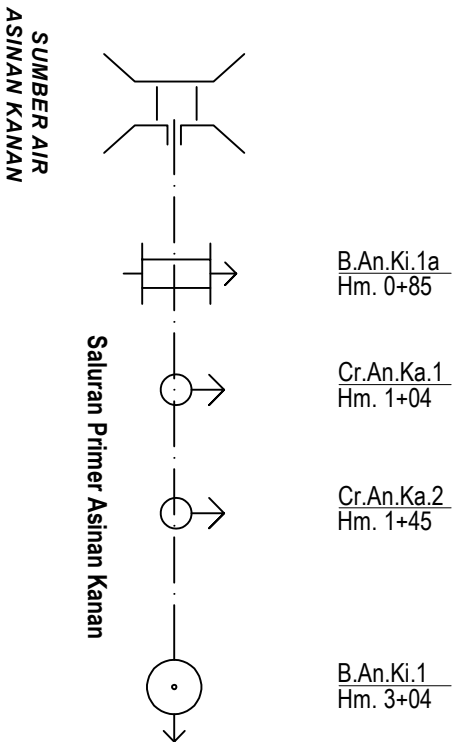

KETERANGAN :

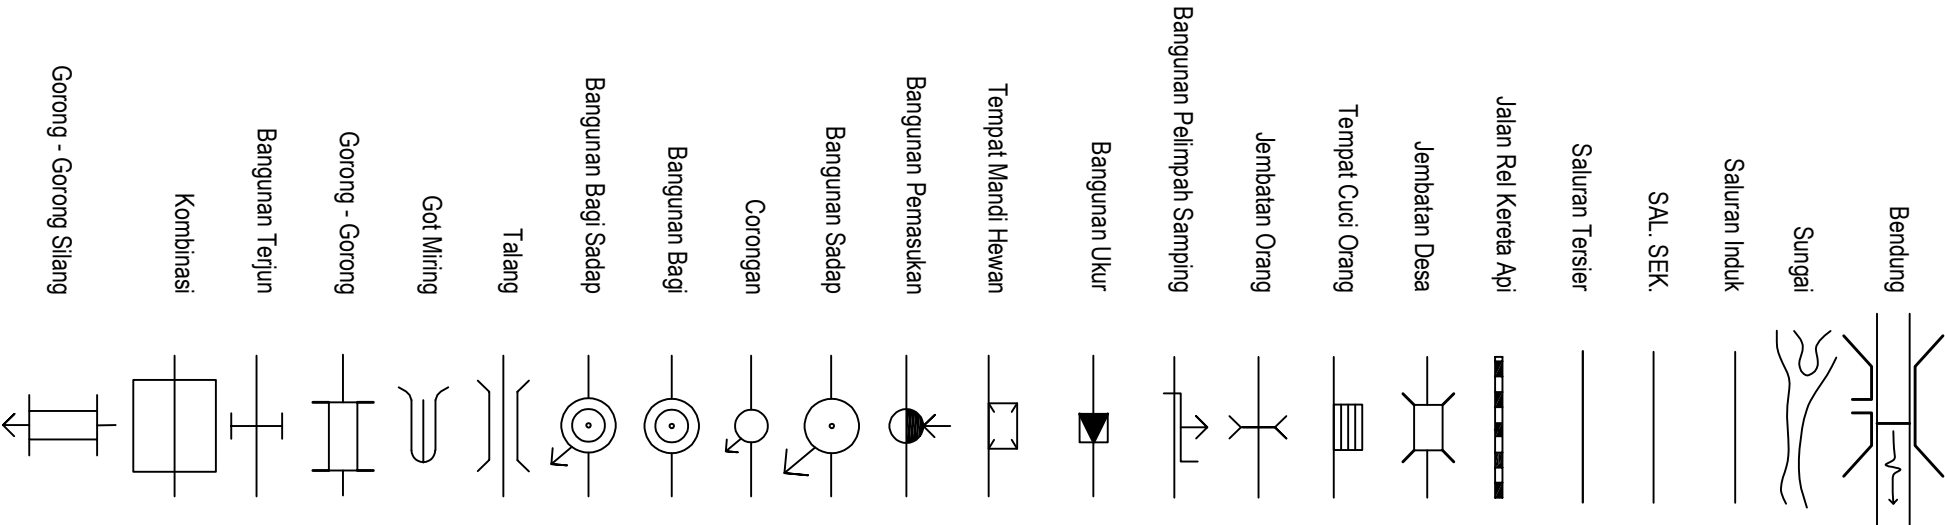

PEMERINTAH KABUPATEN SEMARANG
DINAS PEKERJAAN UMUM DAN
PENATAAN RUANG
KABUPATEN SEMARANG

PEKERJAAN

DATA DASAR KONDISI IRIGASI
PAKET XI (E-PAKSI)

LOKASI

DI. Asinan
Luas Baku : 43 Ha
Luas Fungsional : 25.37 Ha

JUDUL GAMBAR		NO	JUMLAH
SKEMA BANGUNAN	01	02	
	KETERANGAN		
	SKALA		
NTS			