


Luas Baku : 273 Ha

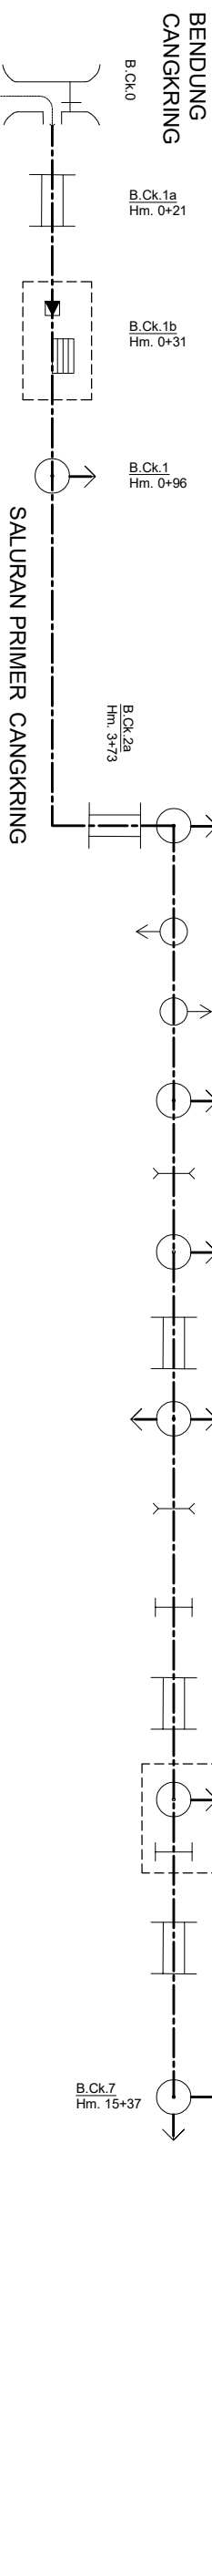

KETERANGAN			
	Bendung		Bangunan Penguras
	Free Intake		Bangunan Bagli Sadap
	Sungai		Bangunan Sadap
	Sauran Induk		Bangunan Corongan
	Sauran Sekunder		Jambatan Desa
	Sauran Tersier		Gorong - Gorong Silang
	Bangunan Pemastikan		Bangunan Pelimpah Sampung
			Bangunan Ukur
			Gorong - Gorong
			Bangunan Syphon
			Gorong-gorong Rel Kereta Api
			Bangunan Teljun
			Box Tersier
			Kantong Lumpur
			Tempat Mandi Hewan
			Tempat Cud Orang
			Talang
			Gai Miring
			Tiroworgan
			Plat Layan
			Gabungan Bangunan Satu Nomenklatur / Kombinasi

Luas Baku Sesuai Permen = 273 Ha
Luas Fungsional = 174.18 Ha

 PEMERINTAH KABUPATEN SEMARANG DINAS PEKERJAAN UMUM Jl. KH. Hasyim Ashari No. 3 ☎ (024)9821607 📠 (024)9821607 UNGARAN ✉ 50817	PROVINSI JAWA TENGAH
	KABUPATEN : SEMARANG
PEKERJAAN :	NO / JML. LEMBAR : 1 / 2
DATA DASAR KONDISI IIRIGASI (EPAKSI) PAKET III	DIGAMBAR :
GAMBAR :	SKEMA BANGUNAN DI CANGKRING