


SKEMA BANGUNAN DI PUTIH

Luas Baku : 42 Ha

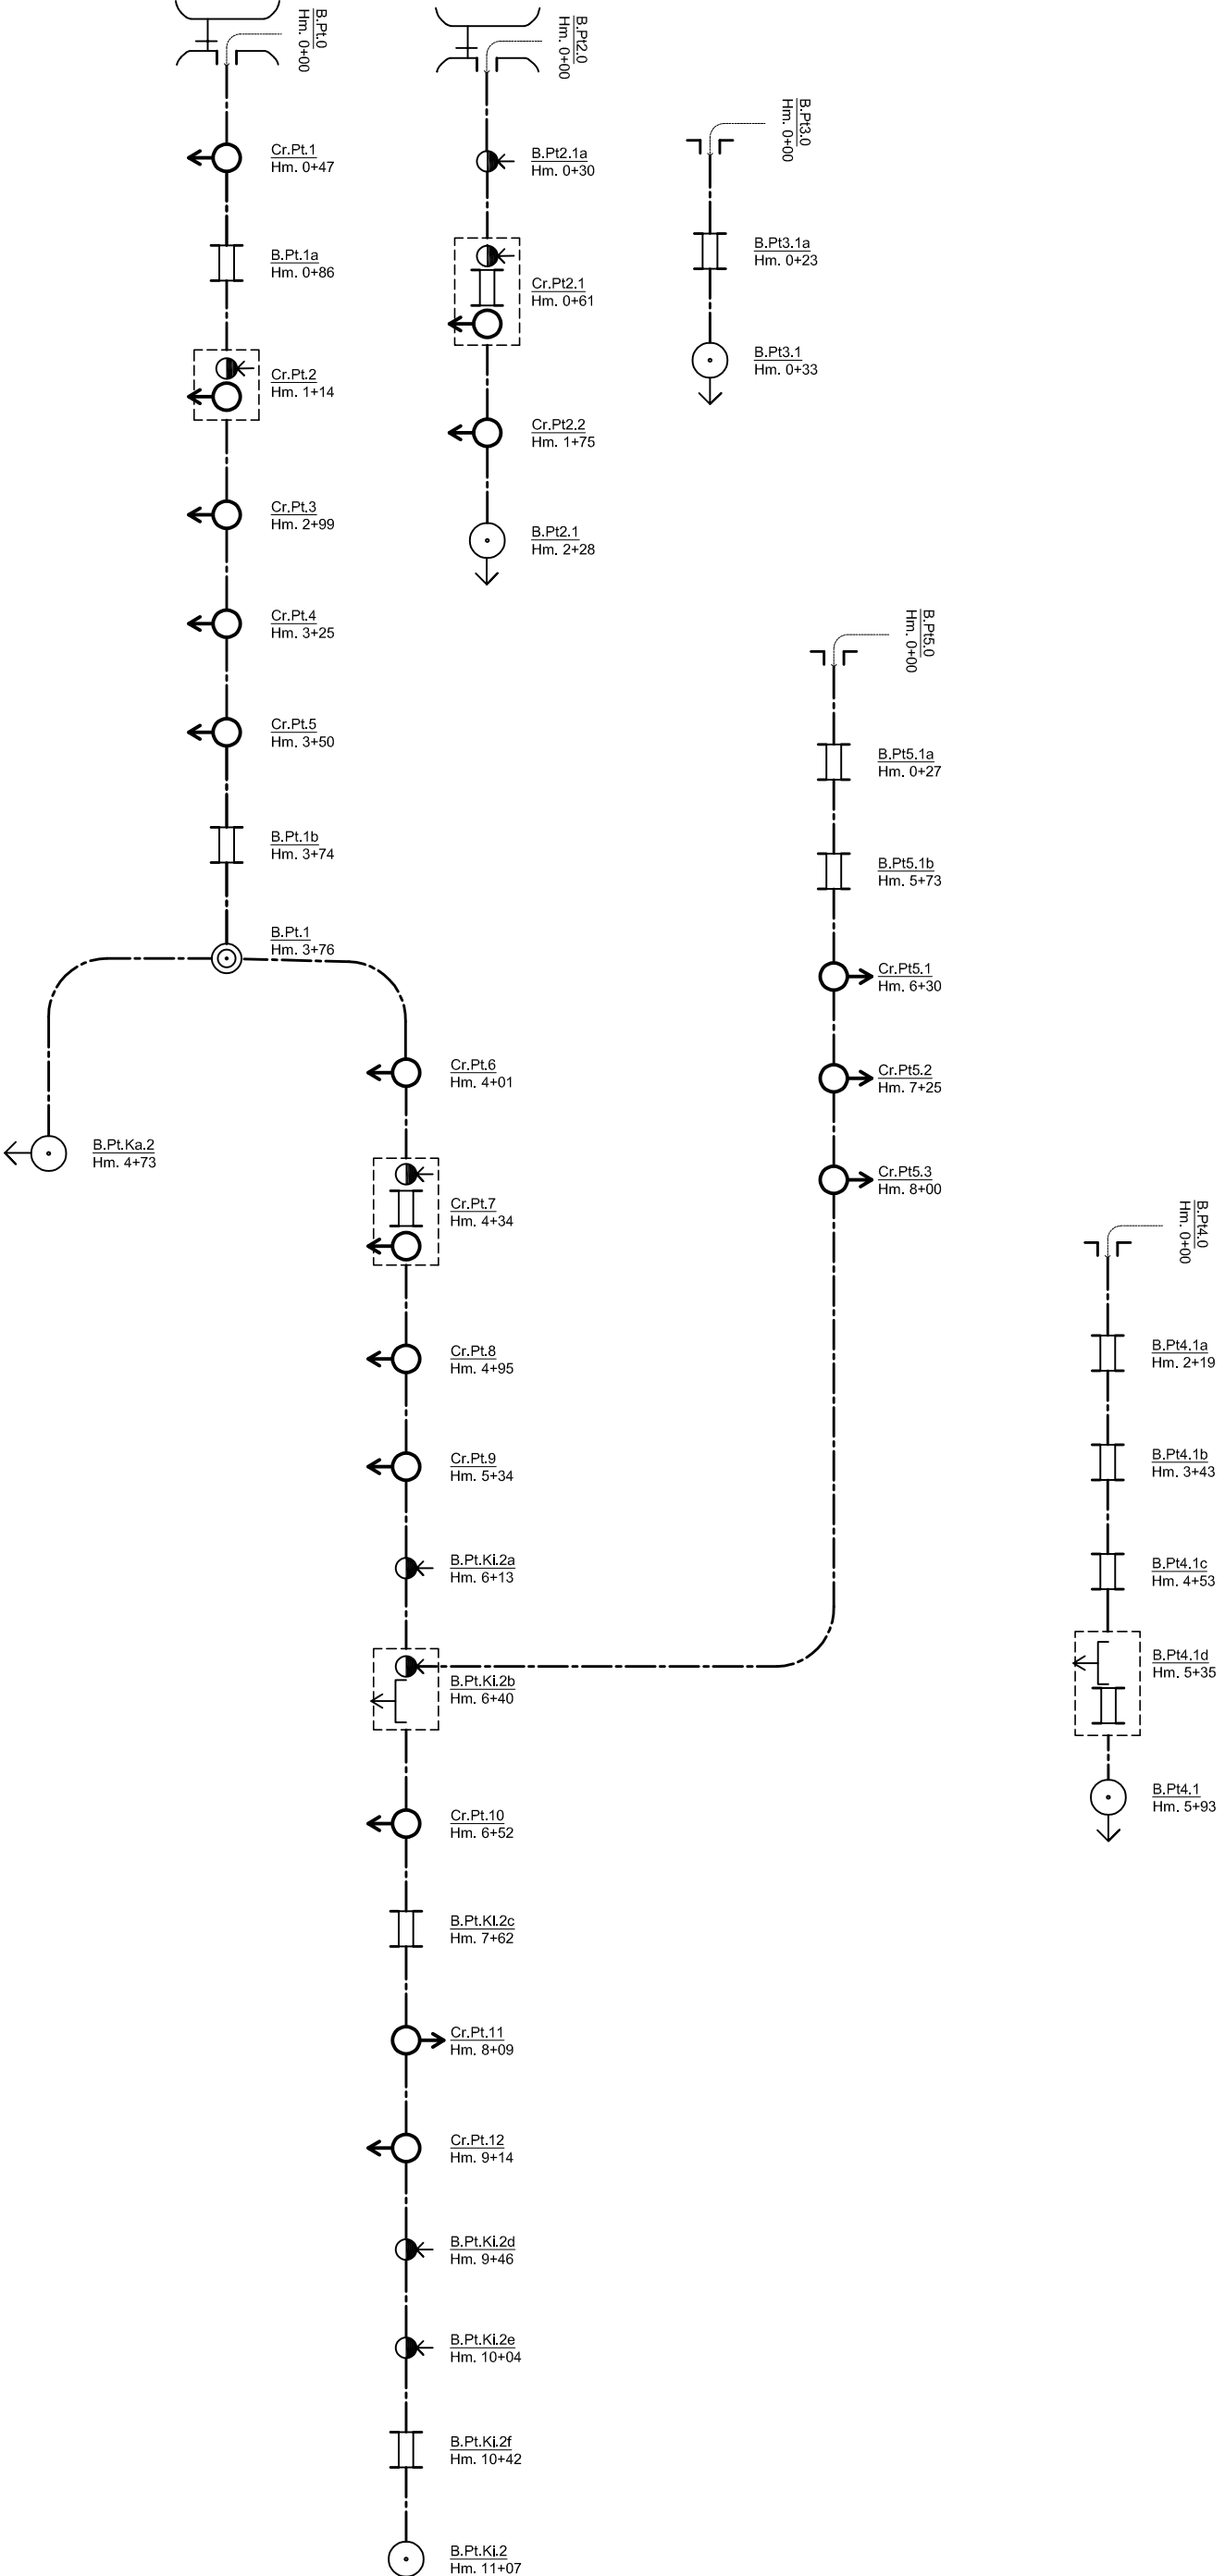


KETERANGAN



Luas Baku Sesuai Permen = 42 Ha

Luas Fungsional = 27.91 Ha

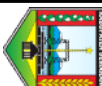 PEMERINTAH KABUPATEN SEMARANG DINAS PEKERJAAN UMUM Jl. KH. Hasyim Ashari No. 3 ☎ (024)6921607 📠 (024)6921607 UNGARAN 50517	
PROVINSI JAWA TENGAH	KABUPATEN: SEMARANG
PEKERJAAN : DATA DASAR KONDISI IIRIGASI PAKET VII	
GAMBAR : SKEMA BANGUNAN DI PUTIH	DIGAMBAR : NO / JML LEMBAR : 1 / 2 