


SKEMA BANGUNAN DI SINANAS

Luas Baku : 76 Ha

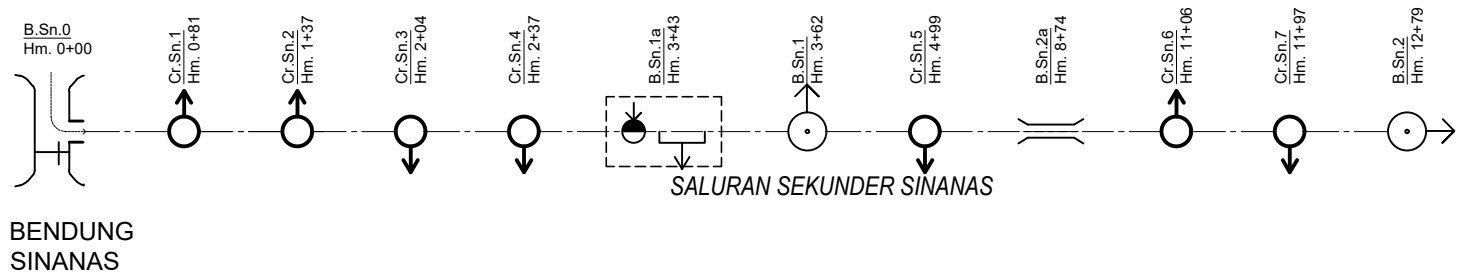

KETERANGAN

- Bendung
- Free Intake
- Sungai
- Saluran Induk
- Saluran Sekunder
- Saluran Tersier
- Bangunan Pemasukan
- Bangunan Penguras
- Bangunan Bagi
- Bangunan Bagi Sadap
- Bangunan Sadap
- Bangunan Corongan
- Jembatan Desa
- Gorong - Gorong Silang
- Bangunan Pelimpah Samping
- Bangunan Ukur
- Gorong - Gorong
- Bangunan Syphon
- Gorong-gorong Rel Kereta Api
- Bangunan Terjun
- Box Tersier
- Kantong Lumpur
- Tempat Mandi Hewan
- Tempat Cuci Orang
- Talang
- Got Miring
- Terowongan
- Plat Layan
- Gabungan Bangunan Satu Nomenklatur / Kombinasi

Luas Baku Sesuai Permen = 76 Ha  
Luas Fungsional = 30.48 Ha

|  |   |   |
|--|---|---|
|  | <b>PEMERINTAH KABUPATEN SEMARANG</b><br><b>DINAS PEKERJAAN UMUM</b><br>Jl. KH. Hasyim Ashari No. 3 ☎ (024)6921607 📠 (024)6921607<br>UNGARAN 📠 50517 | PROVINSI JAWA TENGAH                                                                                                 |
|  | PEKERJAAN :<br><b>DATA DASAR KONDISI IRIGASI (E-PAKSI) PAKET II</b>                                                                                 | KABUPATEN :<br><b>SEMARANG</b>                                                                                       |
|  | GAMBAR :<br><b>SKEMA BANGUNAN DI SINANAS</b>   | NO / JML LEMBAR : 1 / 2                                                                                              |
|  |   | DIGAMBAR :<br><b>PT. Praba Engineering Services Indonesia</b><br><small>Praba Engineering Services Indonesia</small> |