
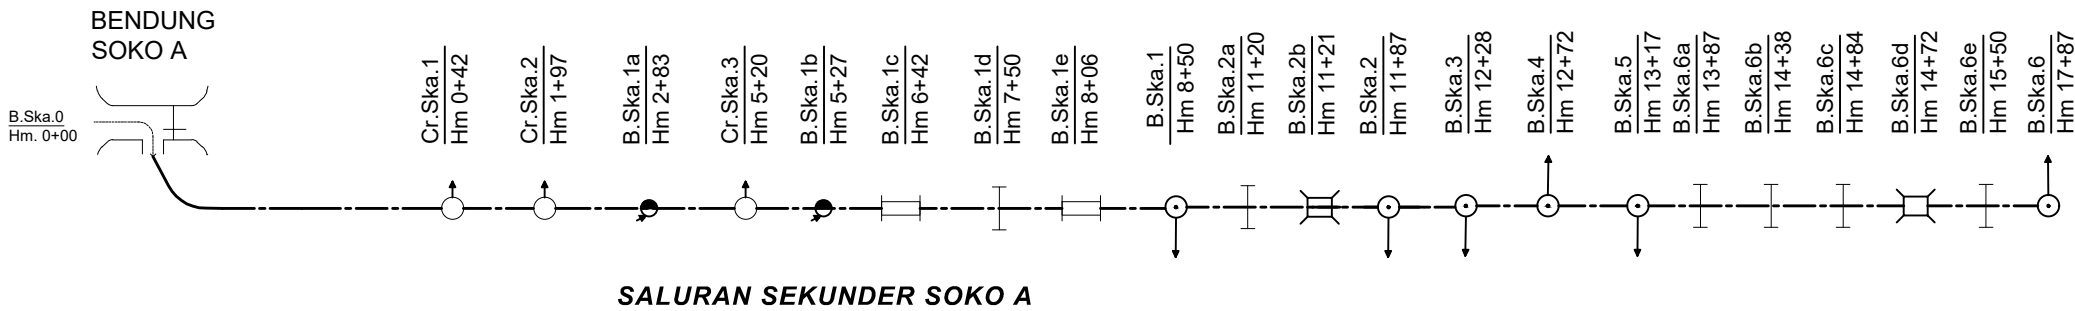


SKEMA BANGUNAN IRIGASI DI SOKO

Luas Baku : 50 Ha

 

KETERANGAN

-  Bendung
-  Free Intake
-  Sungai
-  Saluran Induk
-  Saluran Sekunder
-  Saluran Tersier
-  Bangunan Pemasukan
-  Bangunan Penguras
-  Bangunan Bagi
-  Bangunan Bagi Sadap
-  Bangunan Sadap
-  Bangunan Corongan
-  Jembatan Desa
-  Gorong - Gorong Silang
-  Bangunan Pelimpah Samping
-  Bangunan Ukur
-  Gorong - Gorong
-  Bangunan Syphon
-  Gorong-gorong Rel Kereta Api
-  Bangunan Terjun
-  Box Tersier
-  Kantong Lumpur
-  Tempat Mandi Hewan
-  Tempat Cuci Orang
-  Talang
-  Got Miring
-  Terowongan
-  Plat Layan
-  Gabungan Bangunan Satu Nomenklatur / Kombinasi

Luas Baku Sesuai Permen = 50 Ha
Luas Fungsional = 39.51 Ha

	PEMERINTAH KABUPATEN SEMARANG DINAS PEKERJAAN UMUM Jl. KH. Hasyim Ashari No. 3 ☎ (024)6921607 📠 (024)6921607 UNGARAN 📠 50517	PROVINSI JAWA TENGAH
	PEKERJAAN :	KABUPATEN : SEMARANG
	GAMBAR : SKEMA BANGUNAN DI SOKO A	NO / JML LEMBAR : 1 / 2 DIGAMBAR :