
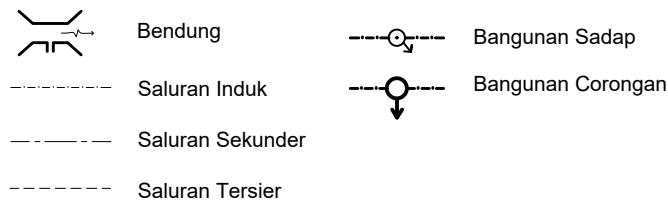


SKEMA JARINGAN IRIGASI DI AJI GEBUGAN

Luas Baku : 81 Ha

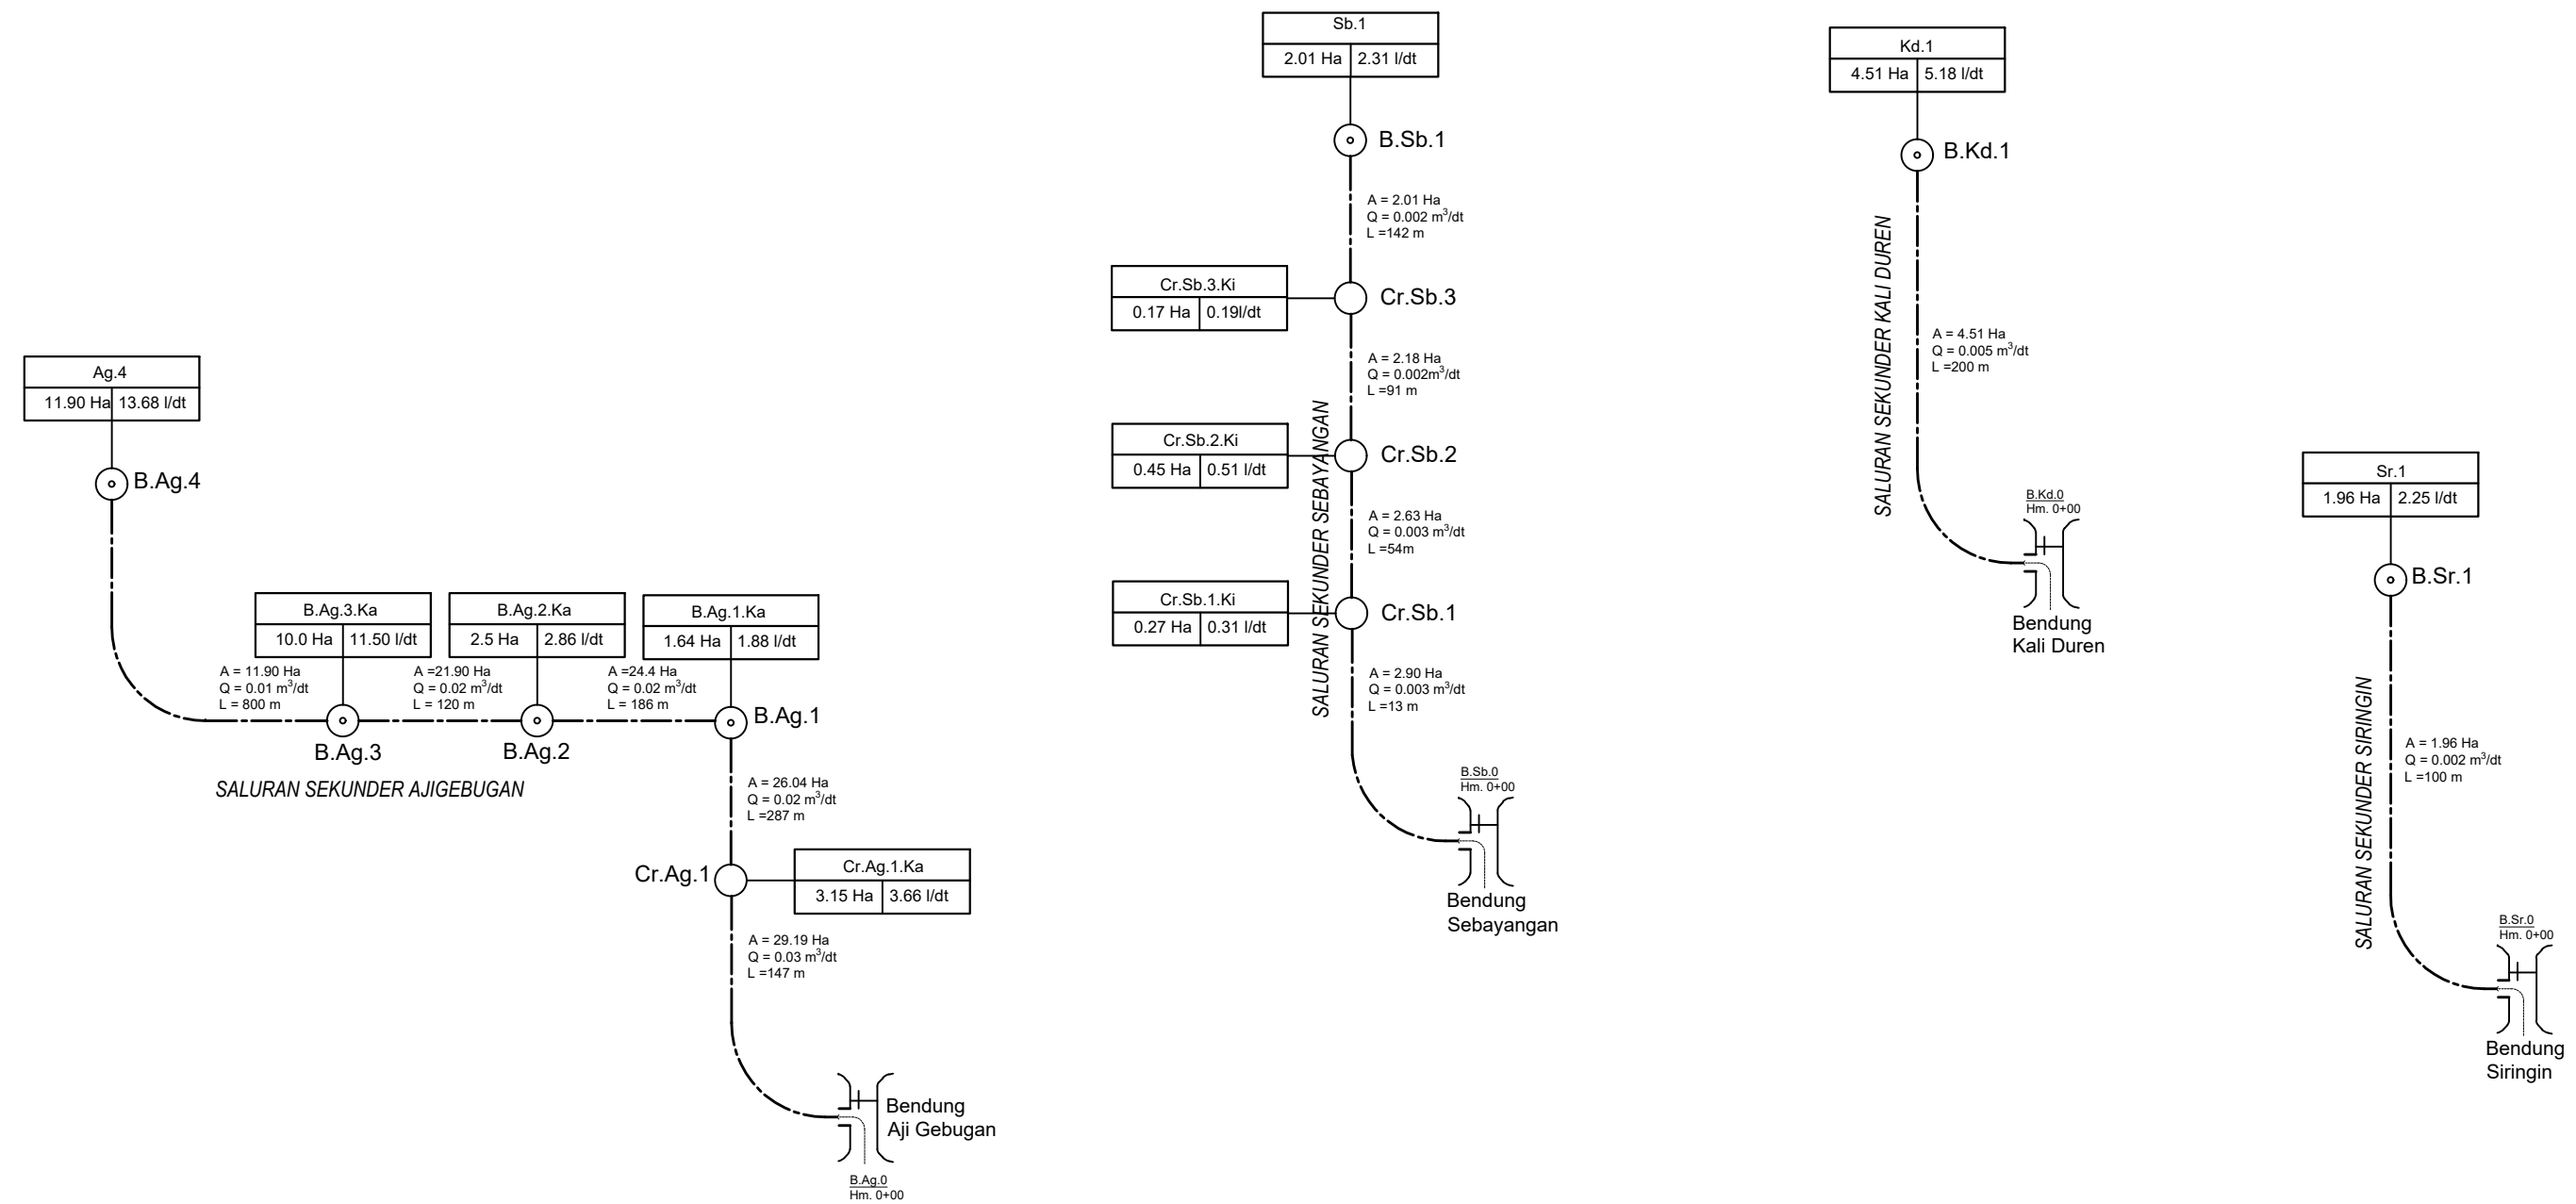

1	2	3
1 = Nama Petak Tersier 2 = Luas Area (Ha) 3 = Debit Rencana (l/det)		

A = Luas (Ha)
Q = Debit (l/dt)
L = Panjang (m)

Luas Baku Sesuai Permen = 81 Ha
Luas Fungsional = 38.56 Ha

	PEMERINTAH KABUPATEN SEMARANG DINAS PEKERJAAN UMUM Jl. KH. Hasyim Ashari No. 3 ☎ (024)6921607 📠 (024)6921607 UNGARAN 📠 50517	PROVINSI JAWA TENGAH
	PEKERJAAN :	KABUPATEN : SEMARANG
	DATA DASAR KONDISI IRIGASI PAKET VIII (E-PAKSI)	NO / JML LEMBAR : 2 / 2
	GAMBAR :	DIGAMBAR : PT. Praba Engineering Services Indonesia

SKEMA JARINGAN DI AJIGEBUGAN