
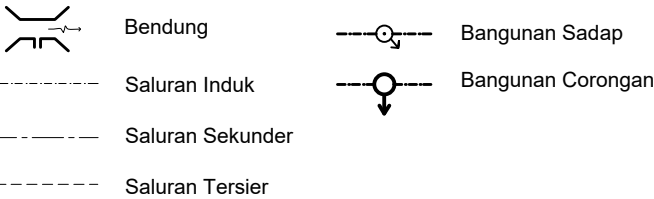


SKEMA JARINGAN IRIGASI DI GETAS

Luas Baku : 18 Ha

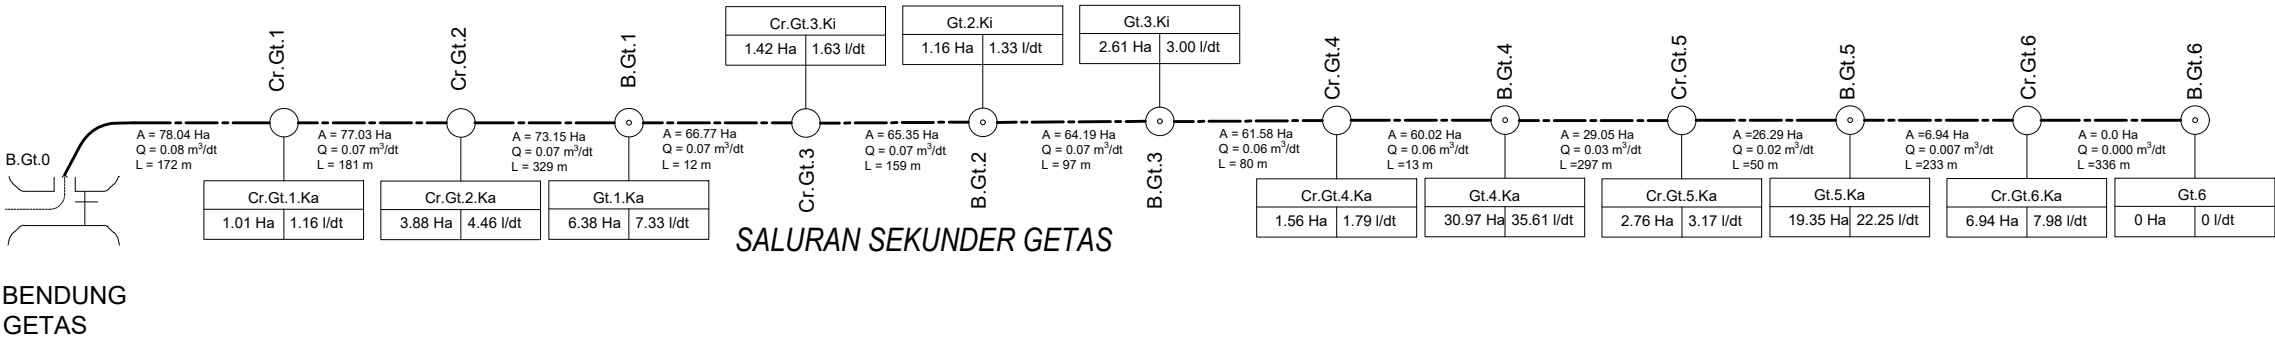

1	2	3
1 = Nama Petak Tersier	2 = Luas Area (Ha)	3 = Debit Rencana (l/det)

A = Luas (Ha)
Q = Debit (l/dt)
L = Panjang (m)

Luas Baku Sesuai Permen = 18 Ha
Luas Fungsional = 78.04 Ha



PEMERINTAH KABUPATEN SEMARANG
DINAS PEKERJAAN UMUM
Jl. KH. Hasyim Ashari No. 3
UNGARAN 50517

PROVINSI JAWA TENGAH

KABUPATEN :
SEMARANG

NO / JML LEMBAR : 1 / 2

DIGAMBAR :

PEKERJAAN :

GAMBAR :
SKEMA BANGUNAN DI GETAS