


SKEMA JARINGAN IRIGASI DI KEDUNGWANGAN

Luas Baku : 93 Ha

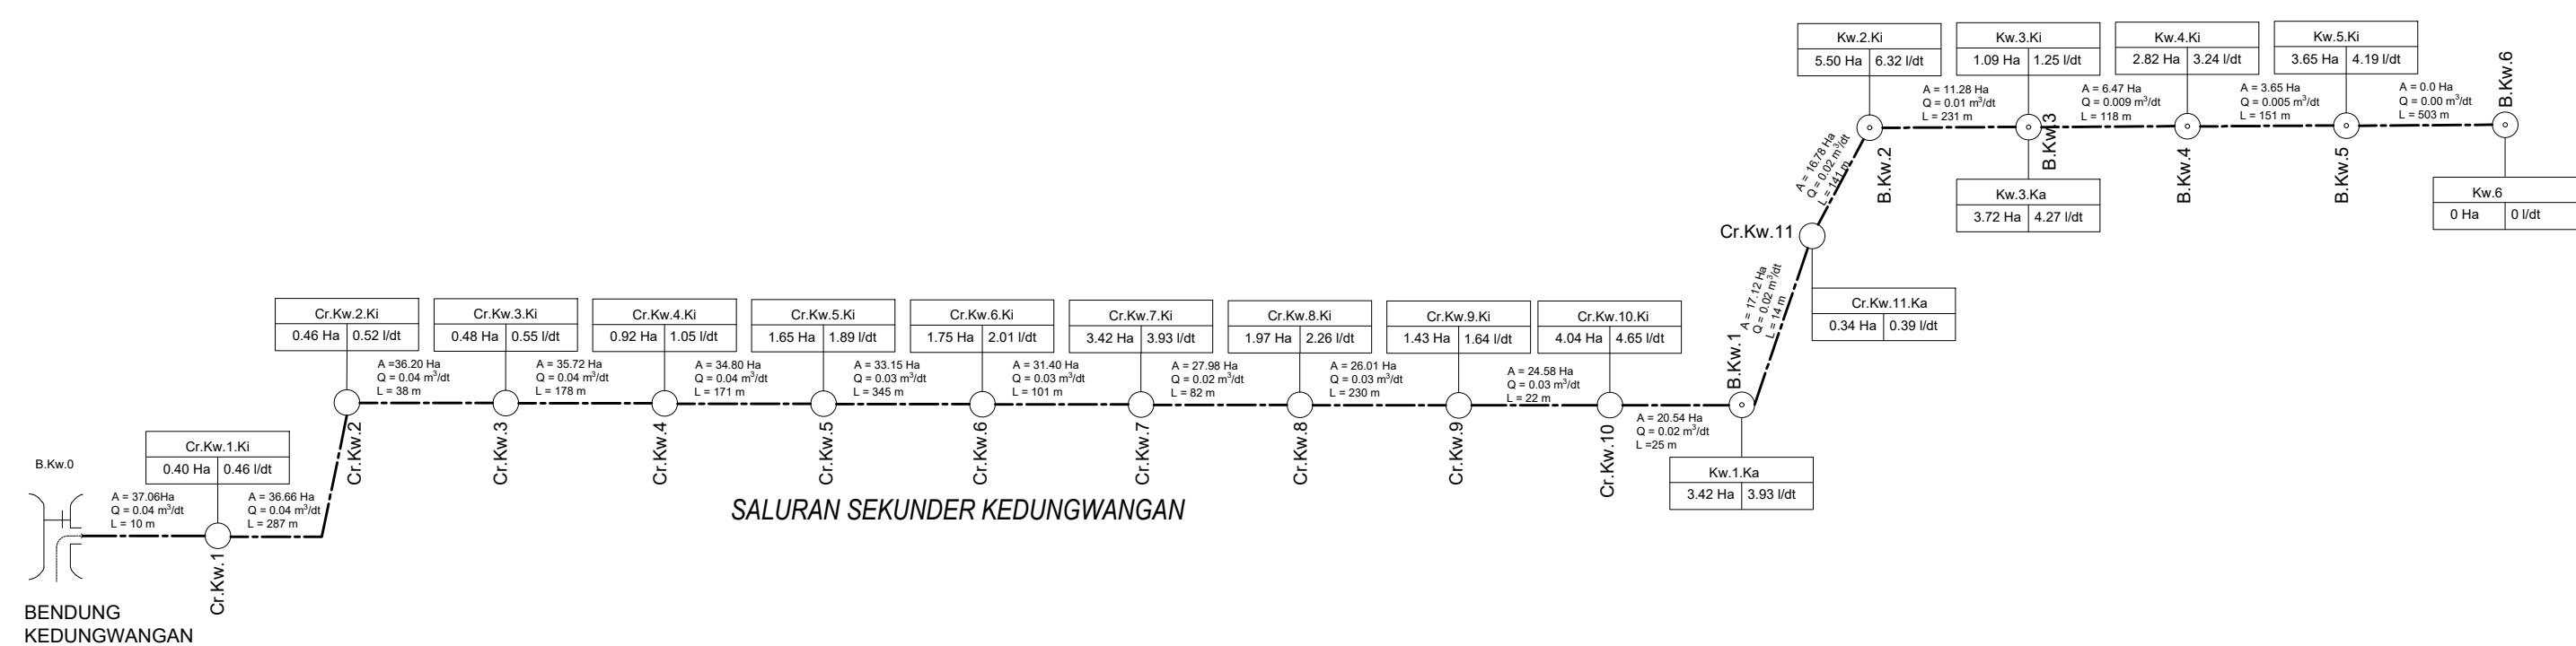



Bendung



Saluran Induk



Saluran Sekunder



Saluran Tersier



Bangunan Sadap



Bangunan Corongan

1
2
3

1 = Nama Petak Tersier
2 = Luas Area (Ha)
3 = Debit Rencana (l/det)

A = Luas (Ha)
Q = Debit (l/dt)
L = Panjang (m)

Luas Baku Sesuai Permen = 93 Ha
Luas Fungsional = 37.06 Ha



PEMERINTAH KABUPATEN SEMARANG
DINAS PEKERJAAN UMUM
Jl. KH. Hasyim Ashari No. 3 ☎ (024)6921607 📠 (024)6921607
UNGARAN 📠 50517

PROVINSI JAWA TENGAH

KABUPATEN :
SEMARANG

NO / JML LEMBAR : 2 / 2

DIGAMBAR :

PEKERJAAN :

GAMBAR :
SKEMA JARINGAN DI KEDUNGWANGAN