


SKEMA JARINGAN DI KEMADU

Luas Baku : 53 Ha

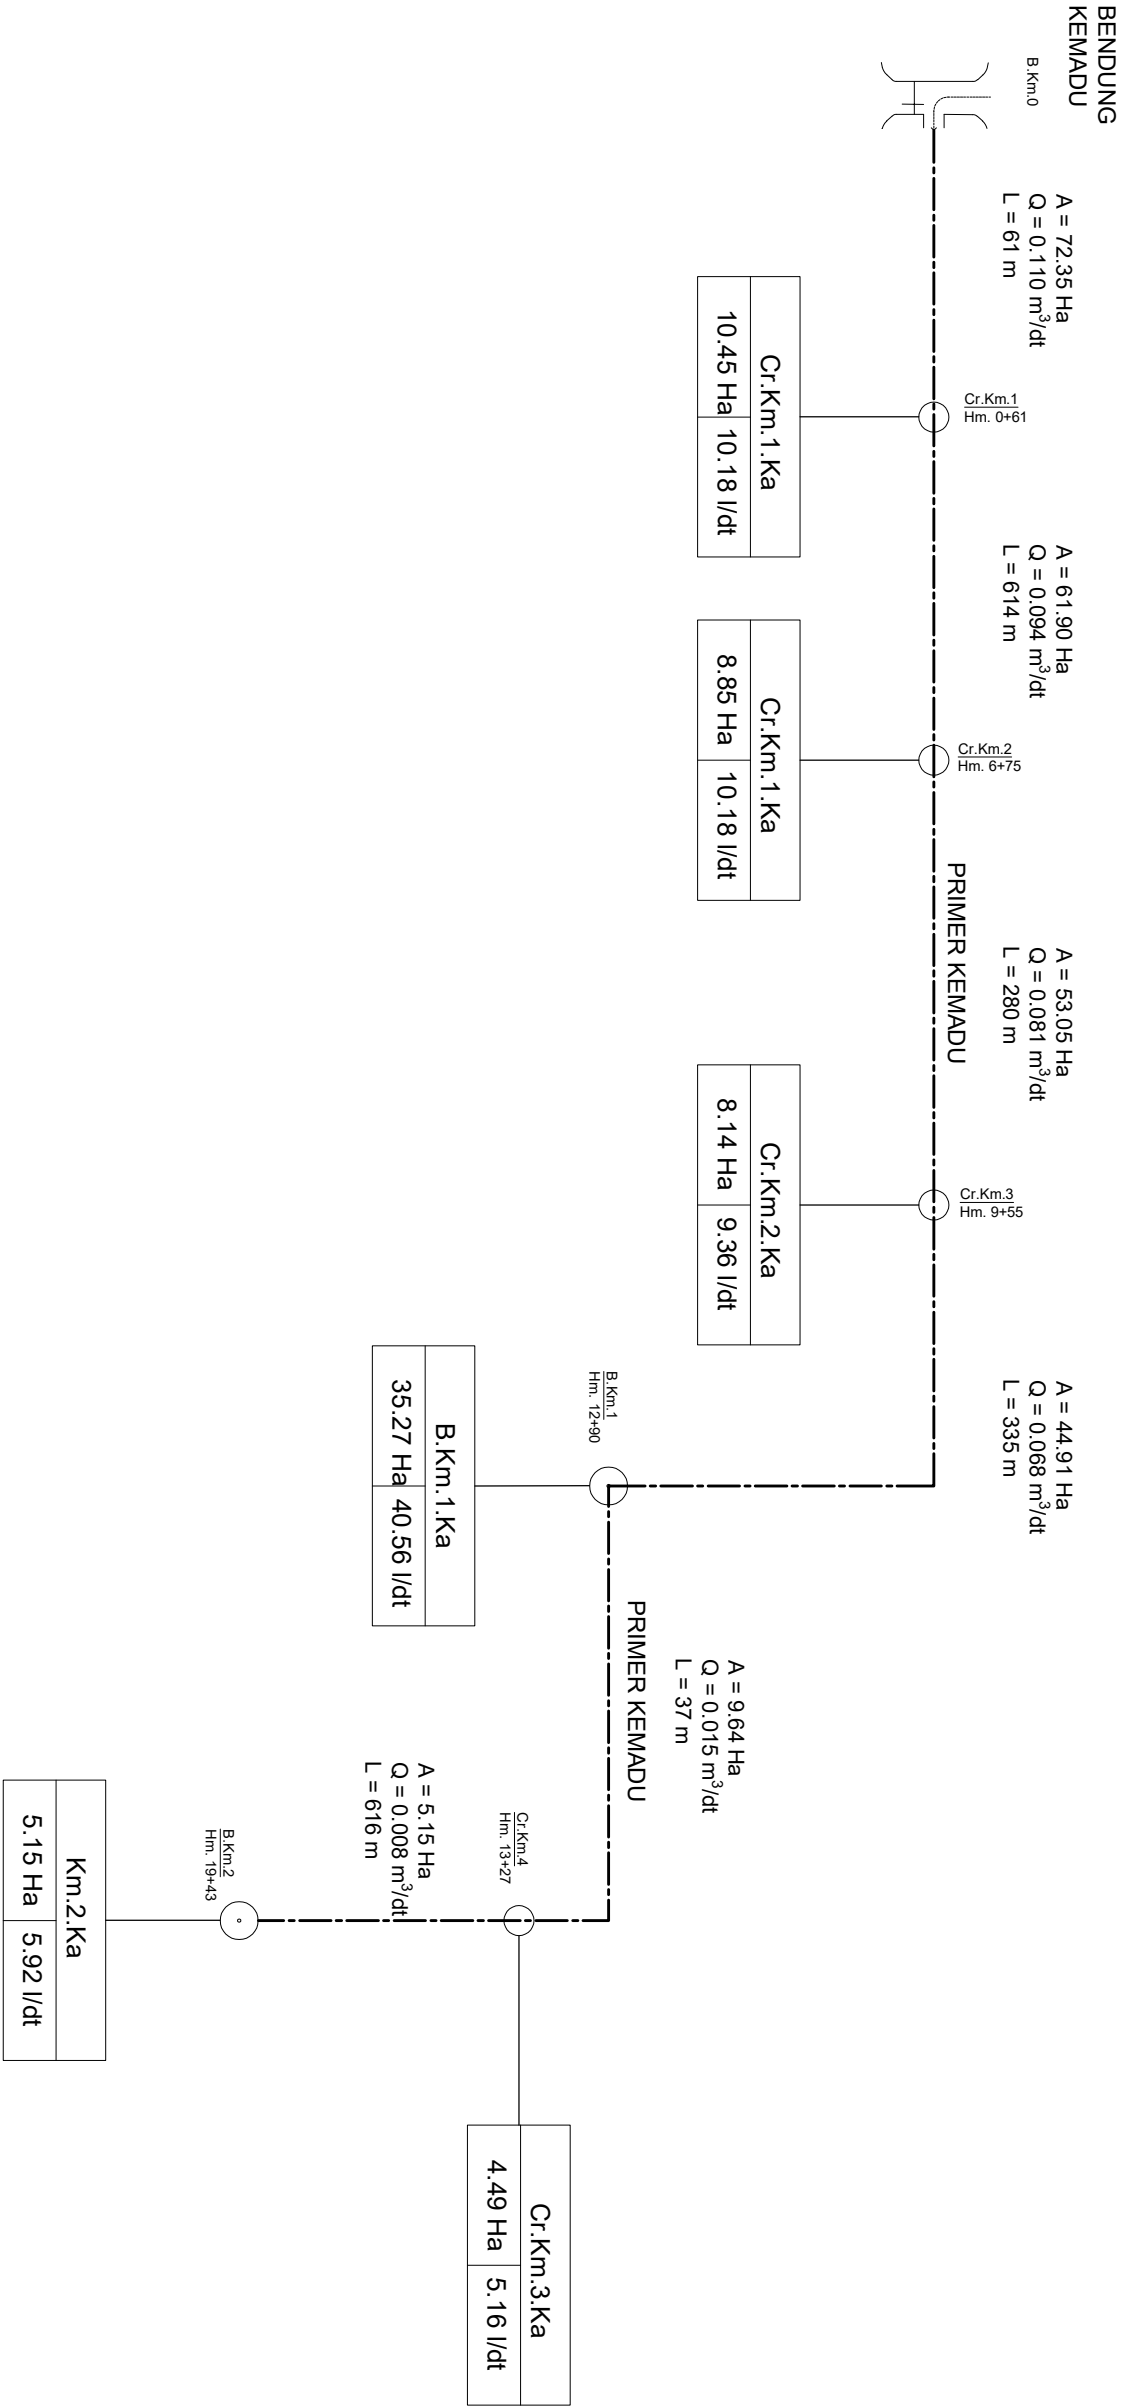

Bendung



Bangunan Sadap



Saluran Induk



Saluran Sekunder

Saluran Tersier

1
2
3

1 = Nama Peta, Teras
2 = Luas Area (Ha)
3 = Data Rencana (l/s)

A = Luas (Ha)
Q = Luas (m³/dt)
L = Panjang (m)

Luas Baku Sesuai Permen = 53 Ha
Luas Fungsional = 61.90 Ha