
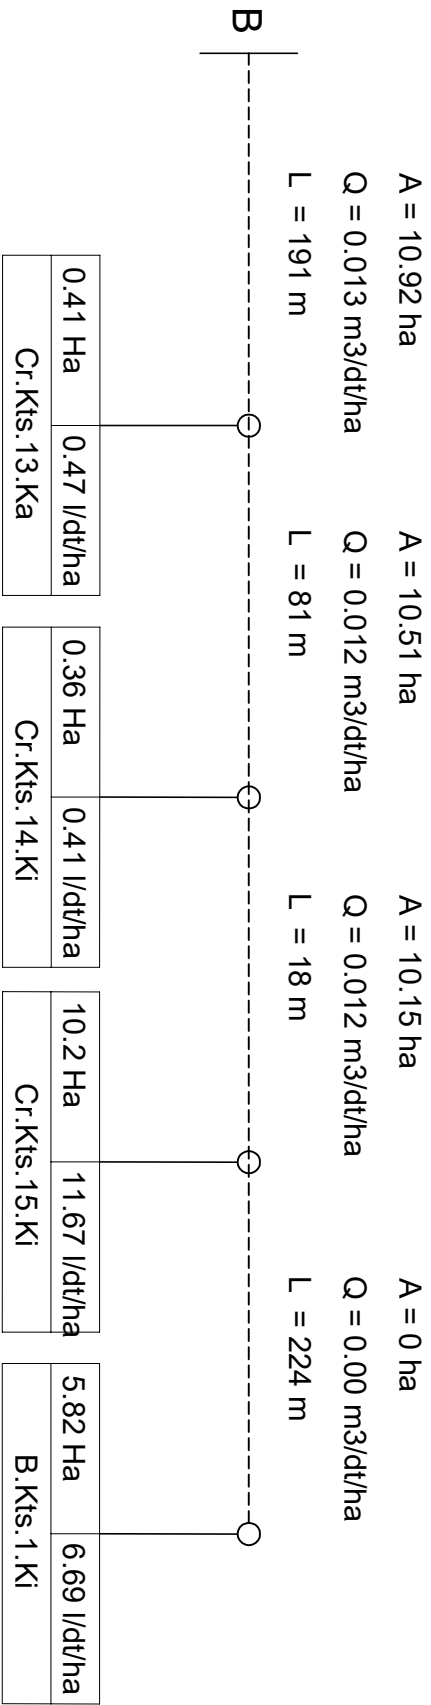
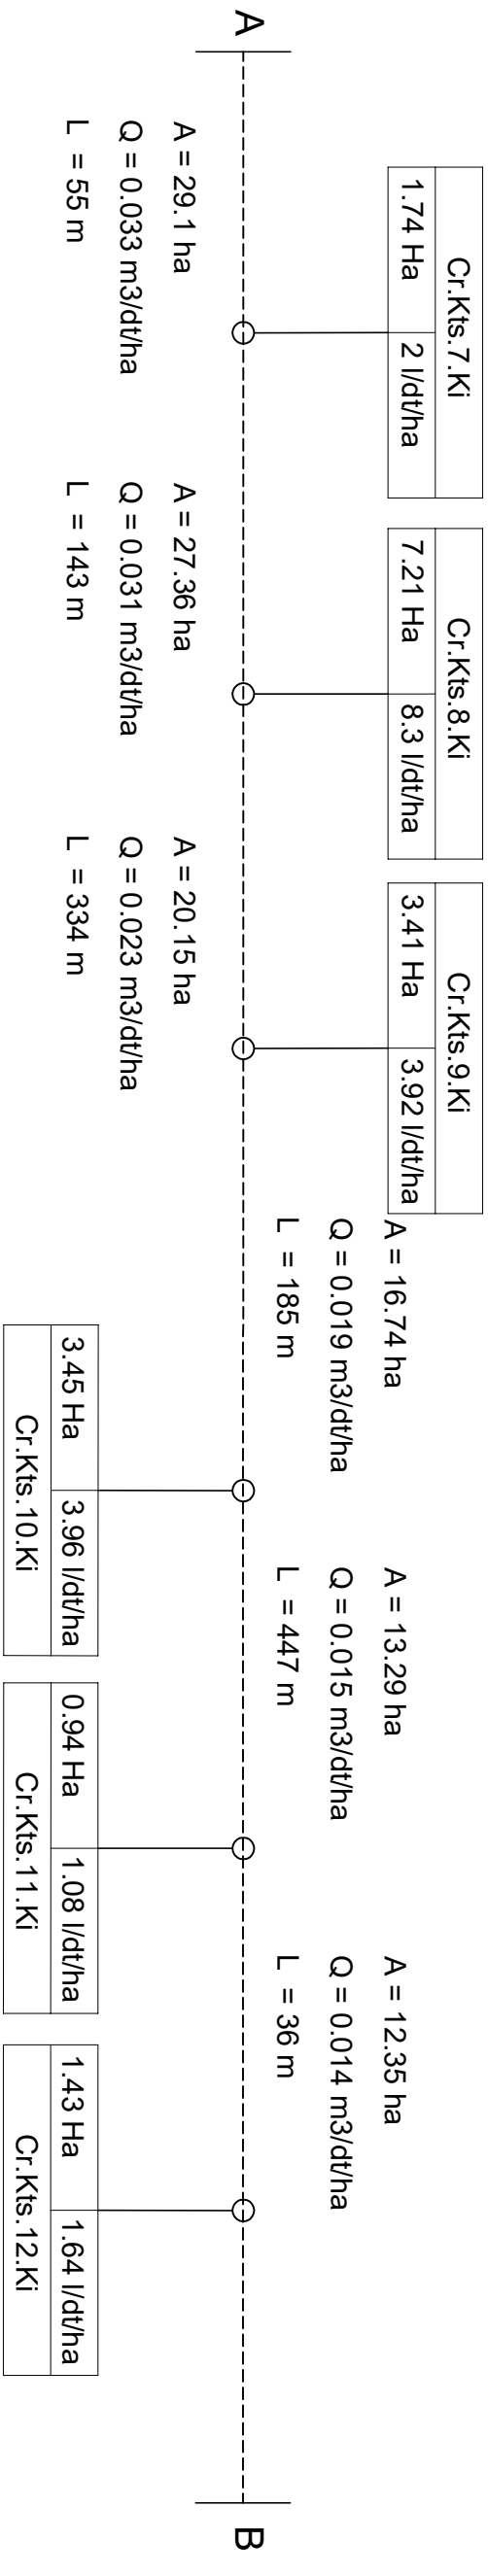


SKEMA BANGUNAN DAN JARINGAN IRIGASI

D.I. KENTENG S

LUAS AREAL : 36.22 Ha

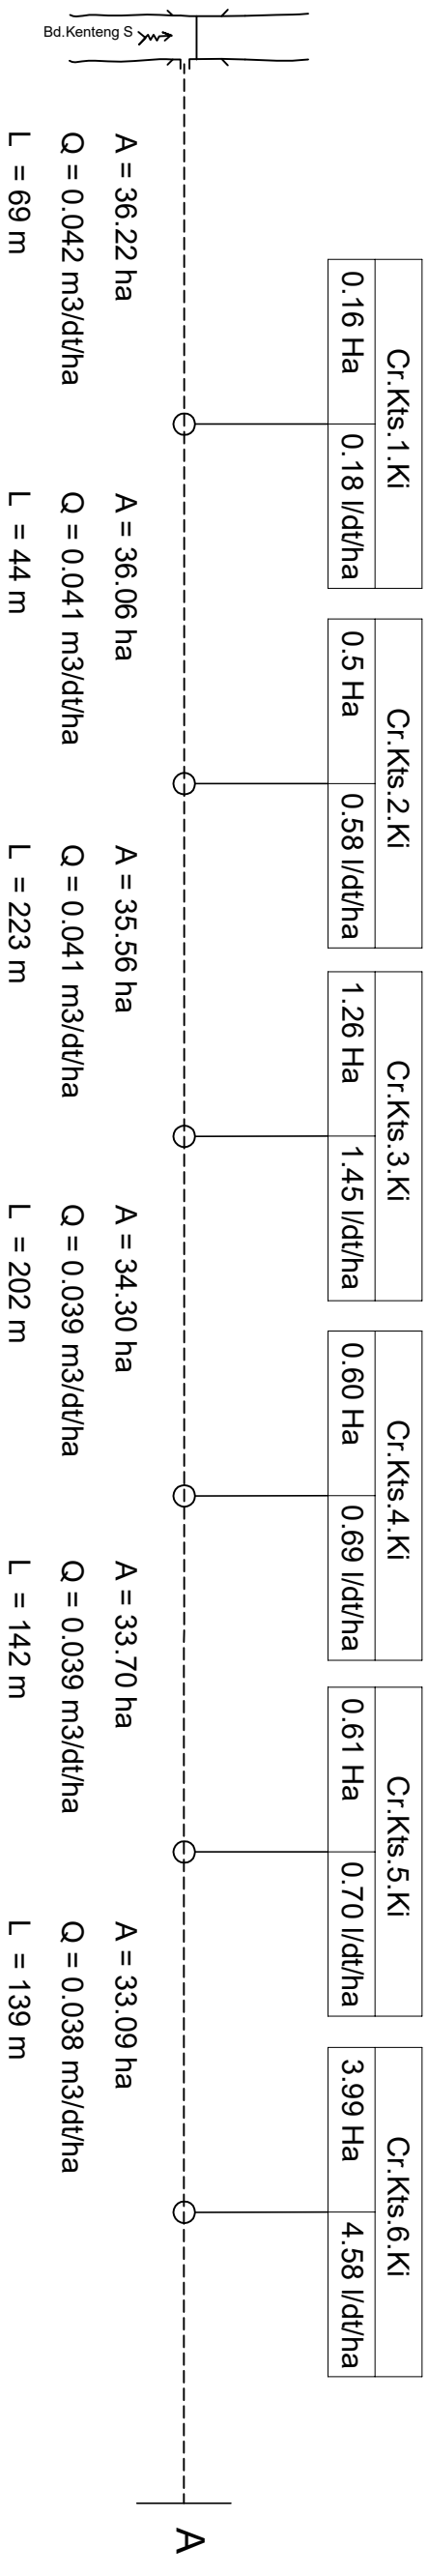

LEGENDA

