



SKEMA JARINGAN IRIGASI DI KENTENG T

Luas Baku : 45 Ha

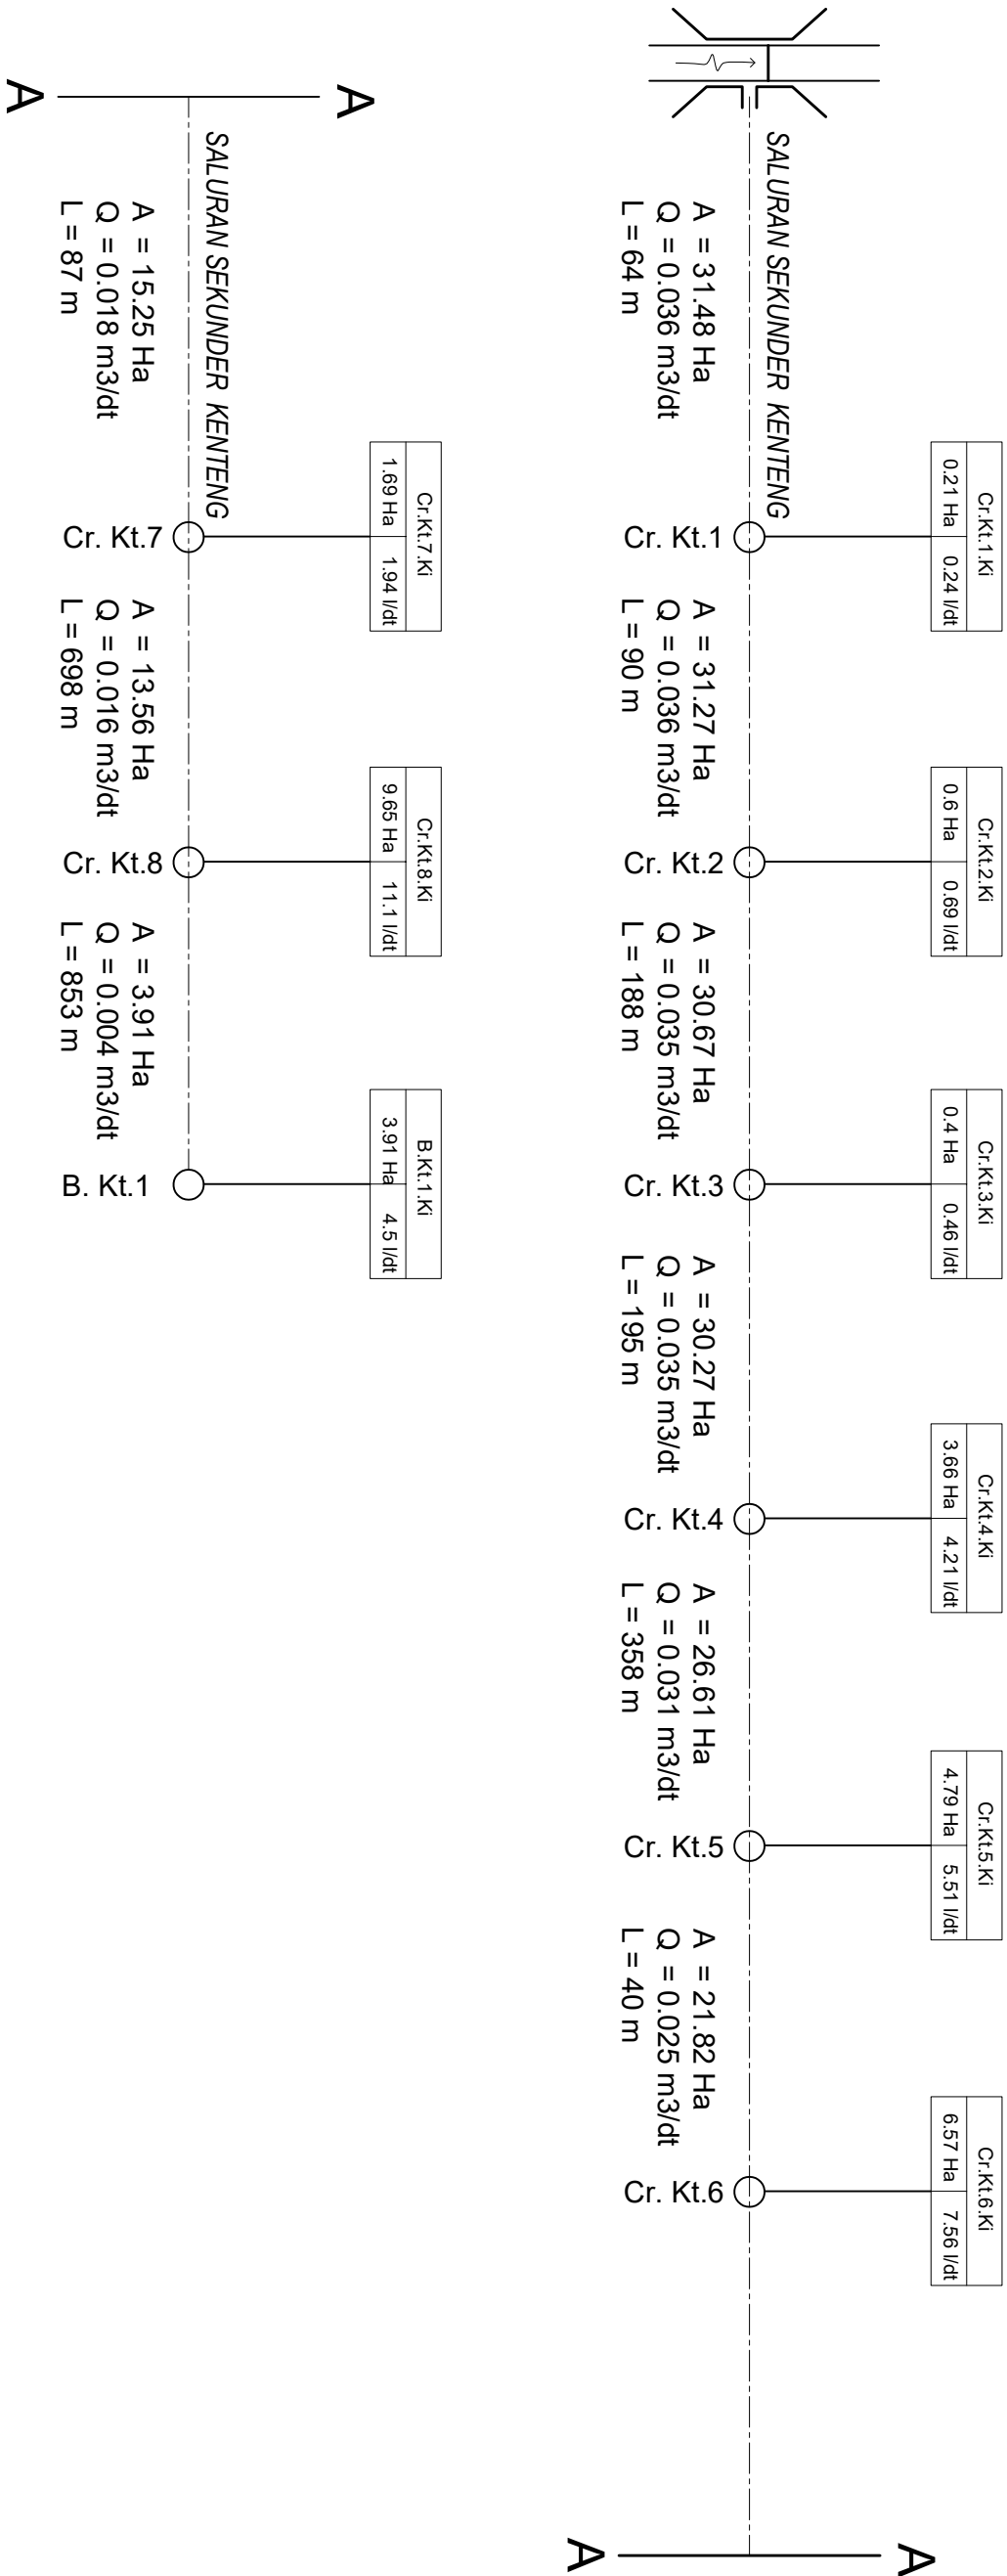

KETERANGAN

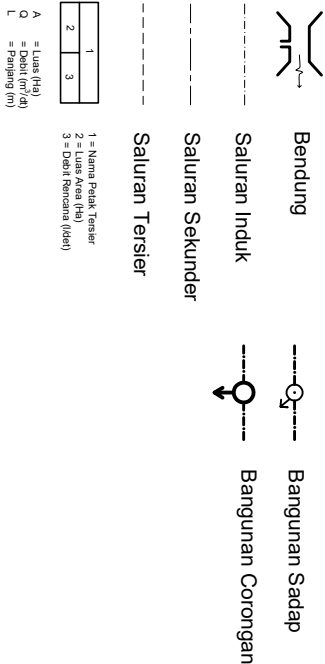

Luas Baku Sesuai Permen = 45 Ha
Luas Fungsional = 31.48 Ha

 PEMERINTAH KABUPATEN SEMARANG DINAS PEKERJAAN UMUM Jl. Klaten-Batang Raya No. 5, Telp. (024) 8201017, Fax. (024) 8201018	KABUPATEN : SEMARANG
SKEMA BANGUNAN DAN JARINGAN IRIGASI DI JILID 1	PEKERJAAN : Penyusunan Data Dasar Kondisi Irigasi Paket VI (Ekskisi)
	NO / JML. LEMBAR : 2 / 2
 CV. Hidro Consult Jl. Tugu Kemandisno IV No. 4 Bojogati Semarang Telp. (024) 7645658, email : consulthidro@gmail.com	TAHUN : 2023