
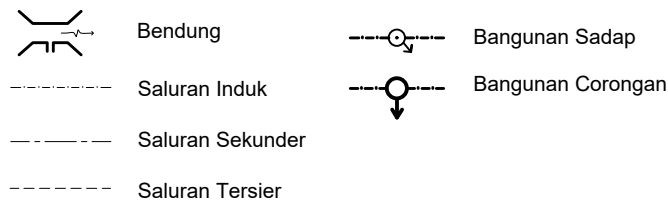


Luas Baku : 151 Ha

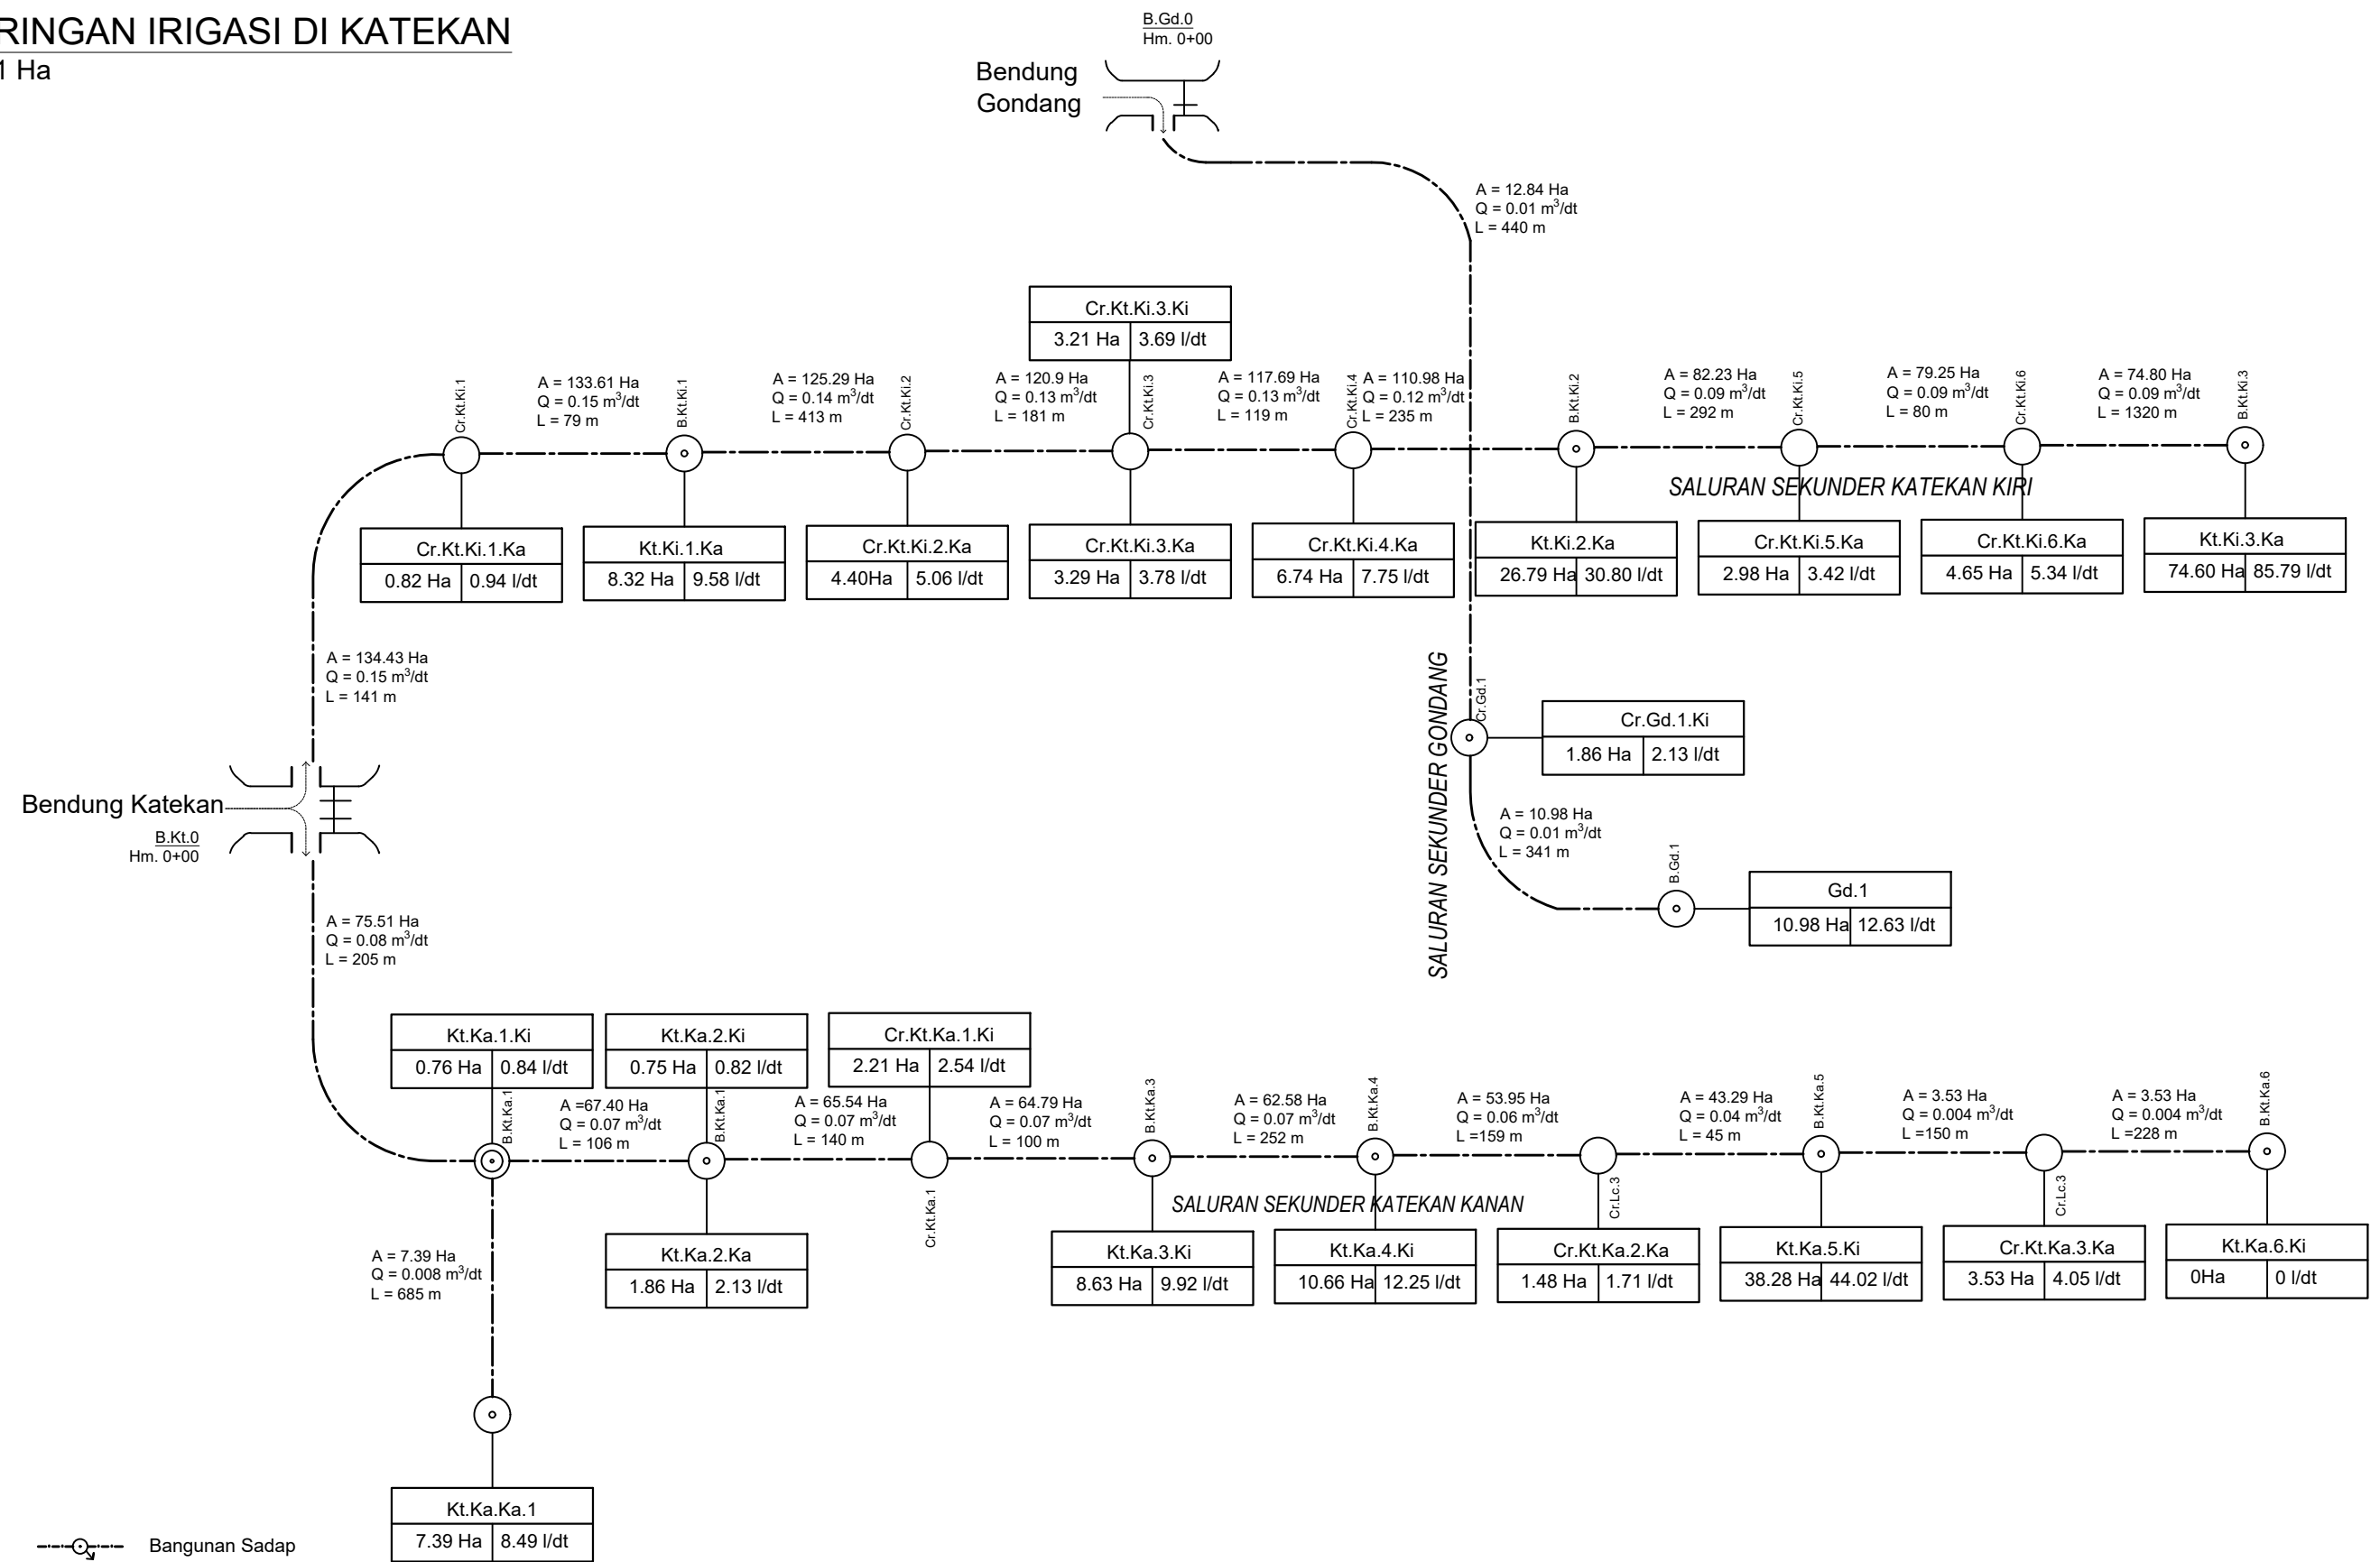

1	
2	3

1 = Nama Petak Tersier
2 = Luas Area (Ha)
3 = Debit Rencana (l/det)

A = Luas (Ha)
Q = Debit (l/dt)
L = Panjang (m)

Luas Baku Sesuai Permen = 151 Ha
Luas Fungsional = 221.22 Ha

	PEMERINTAH KABUPATEN SEMARANG DINAS PEKERJAAN UMUM Jl. KH. Hasyim Ashari No. 3 ☎️ (024)6921607 📠 (024)6921607 UNGARAN 📠 50517		PROVINSI JAWA TENGAH
	PEKERJAAN : DATA DASAR KONDISI IRIGASI PAKET VIII (E-PAKSI)		KABUPATEN : SEMARANG
GAMBAR :	SKEMA JARINGAN DI KETEKAN		DIGAMBAR : PT. Praba Engineering Services Indonesia PT. Praba Engineering Services Indonesia is a part of Praba Group Engineering Services