


SKEMA JARINGAN DI NGANCAR

Luas Baku : 34 Ha

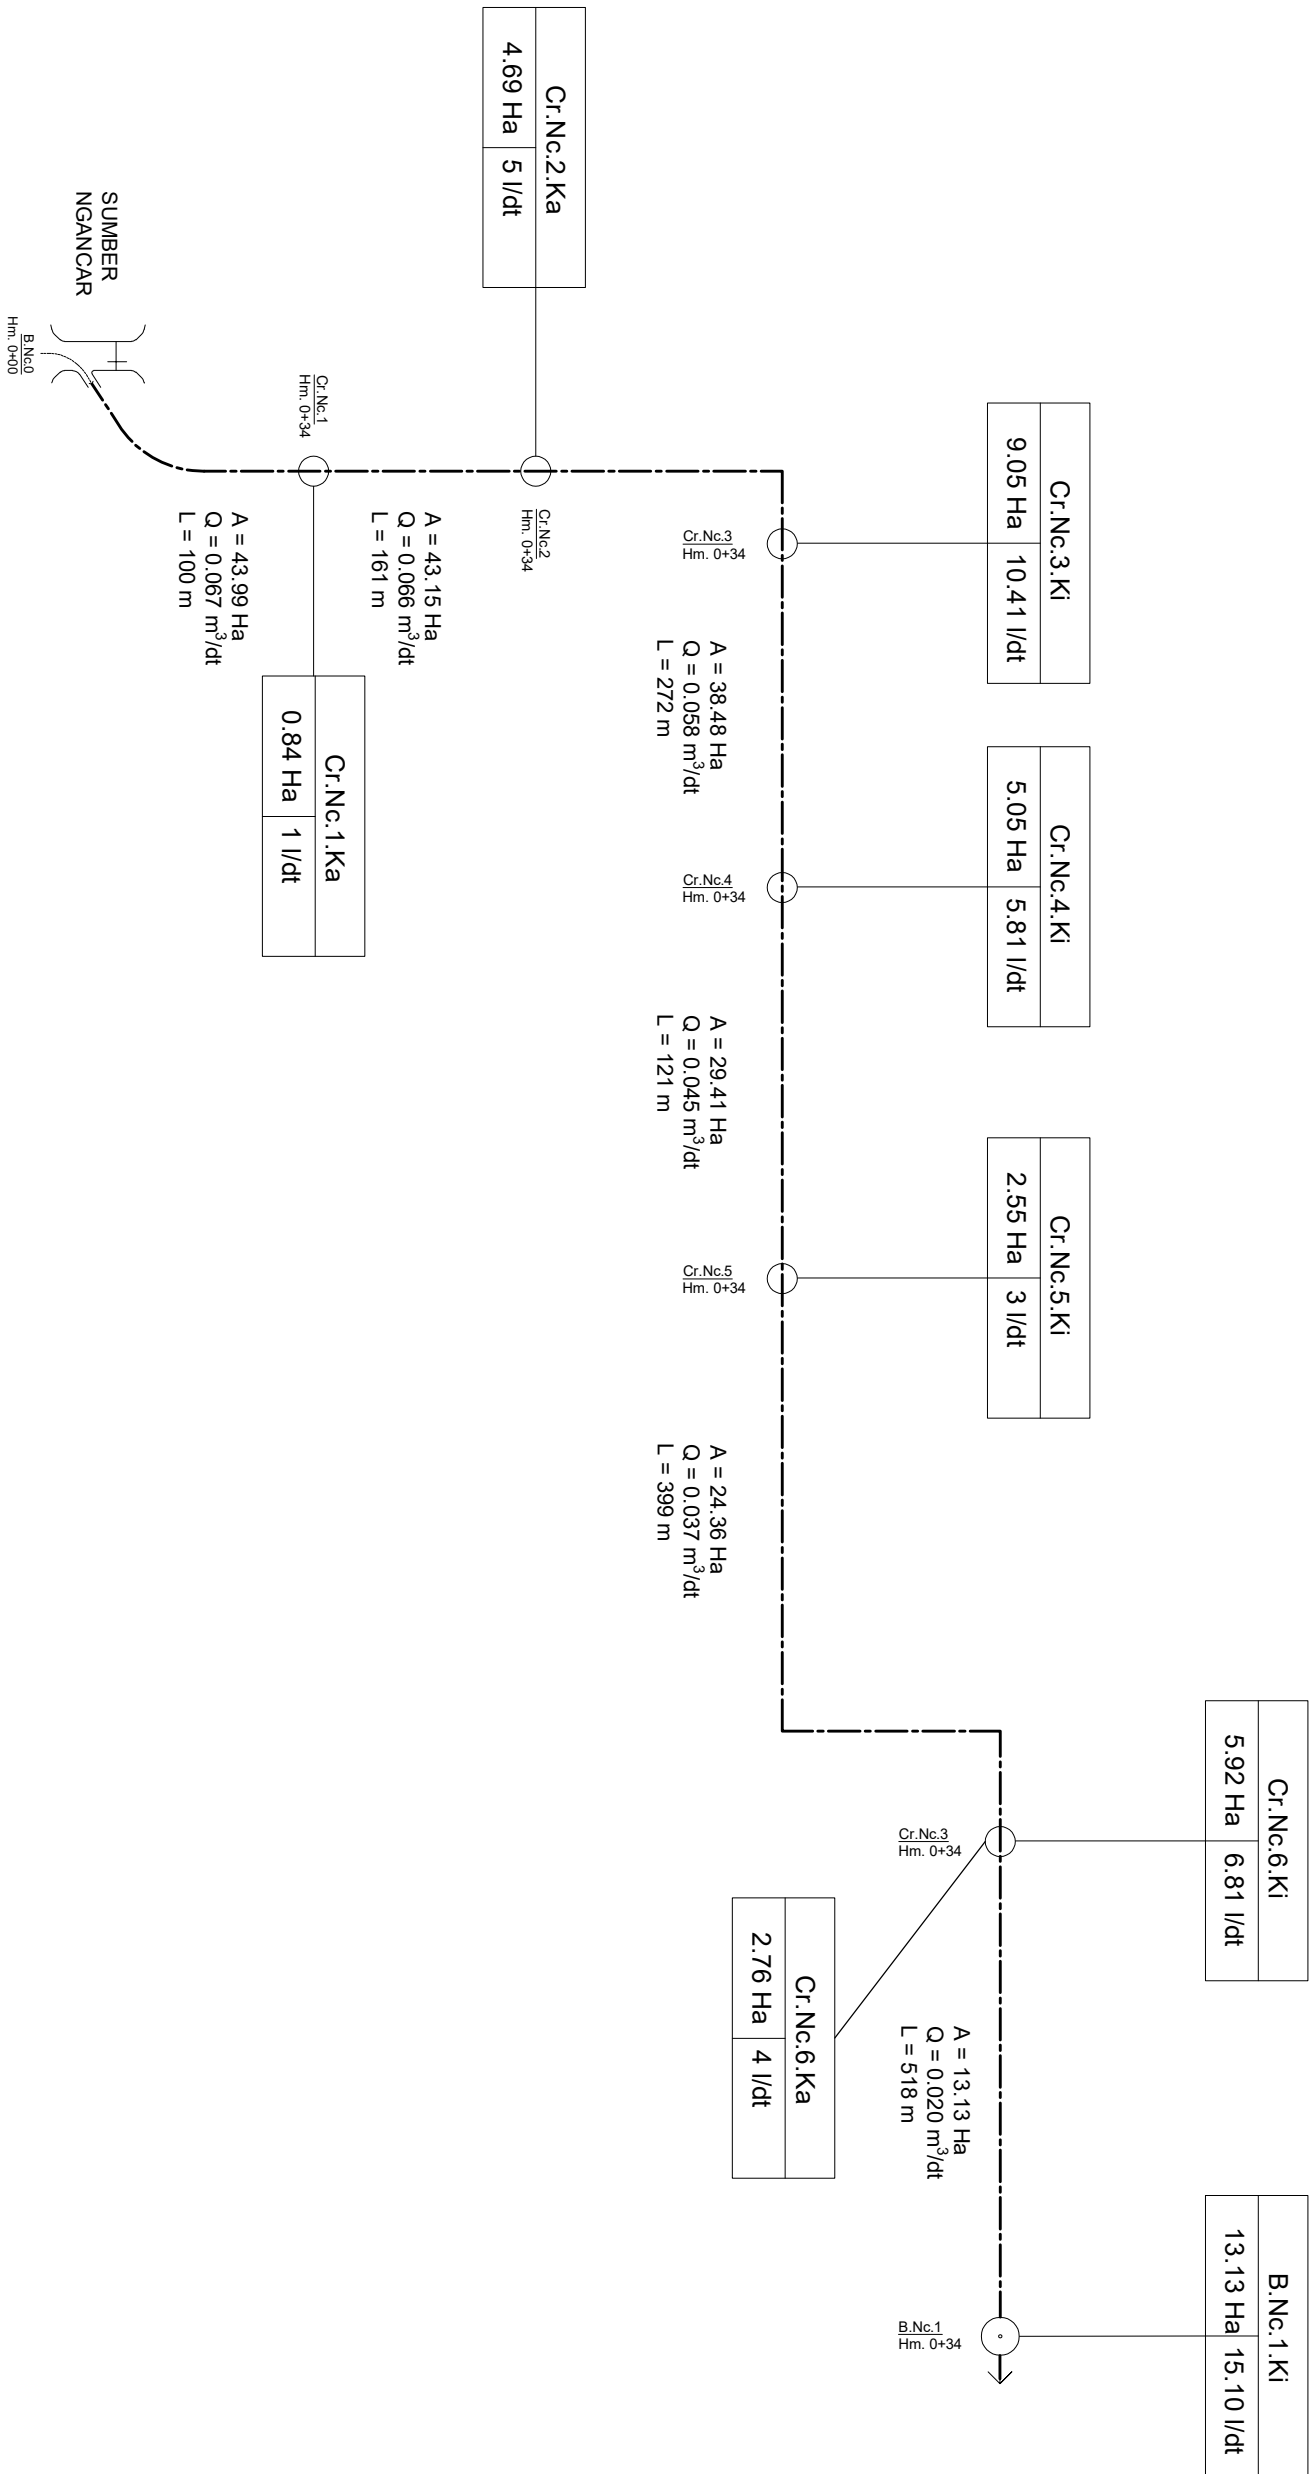

Bendung



Bangunan Sadap



Saluran Induk



Saluran Sekunder

Saluran Tersier

|   |
|---|
| 1 |
| 2 |
| 3 |

1 = Nama Pabrik, Terasier  
2 = Luas Area (Ha)  
3 = Debit Perencana (l/det)

A = Luas (Ha)  
Q = Debit (m³/dt)  
L = Panjang (m)

Luas Baku Sesuai Permen = 34 Ha  
Luas Fungsional = 43.99 Ha



**PEMERINTAH KABUPATEN SEMARANG**  
**DINAS PEKERJAAN UMUM**  
Jl. KH. Hasyim Ashari No. 3 ☎ (024)8921607 📠 (024)8921607  
UNGARAN ✉ 50517

PROVINSI JAWA TENGAH

KABUPATEN:  
**SEMARANG**

PEKERJAAN:

DATA DASAR KONDISI IIRGASI (E-PAKSI) PAKET V

GAMBAR :

SKEMA JARINGAN DI NGANCAR

NO / JML LEMBAR : 2 / 2

DIGAMBAR :

PT. JAWA KAPASITAS TEKNIK DAN KONSULTING  
Jl. Pemuda No. 100, Semarang 50132  
Telp. (021) 4211111, Fax. (021) 4211112