
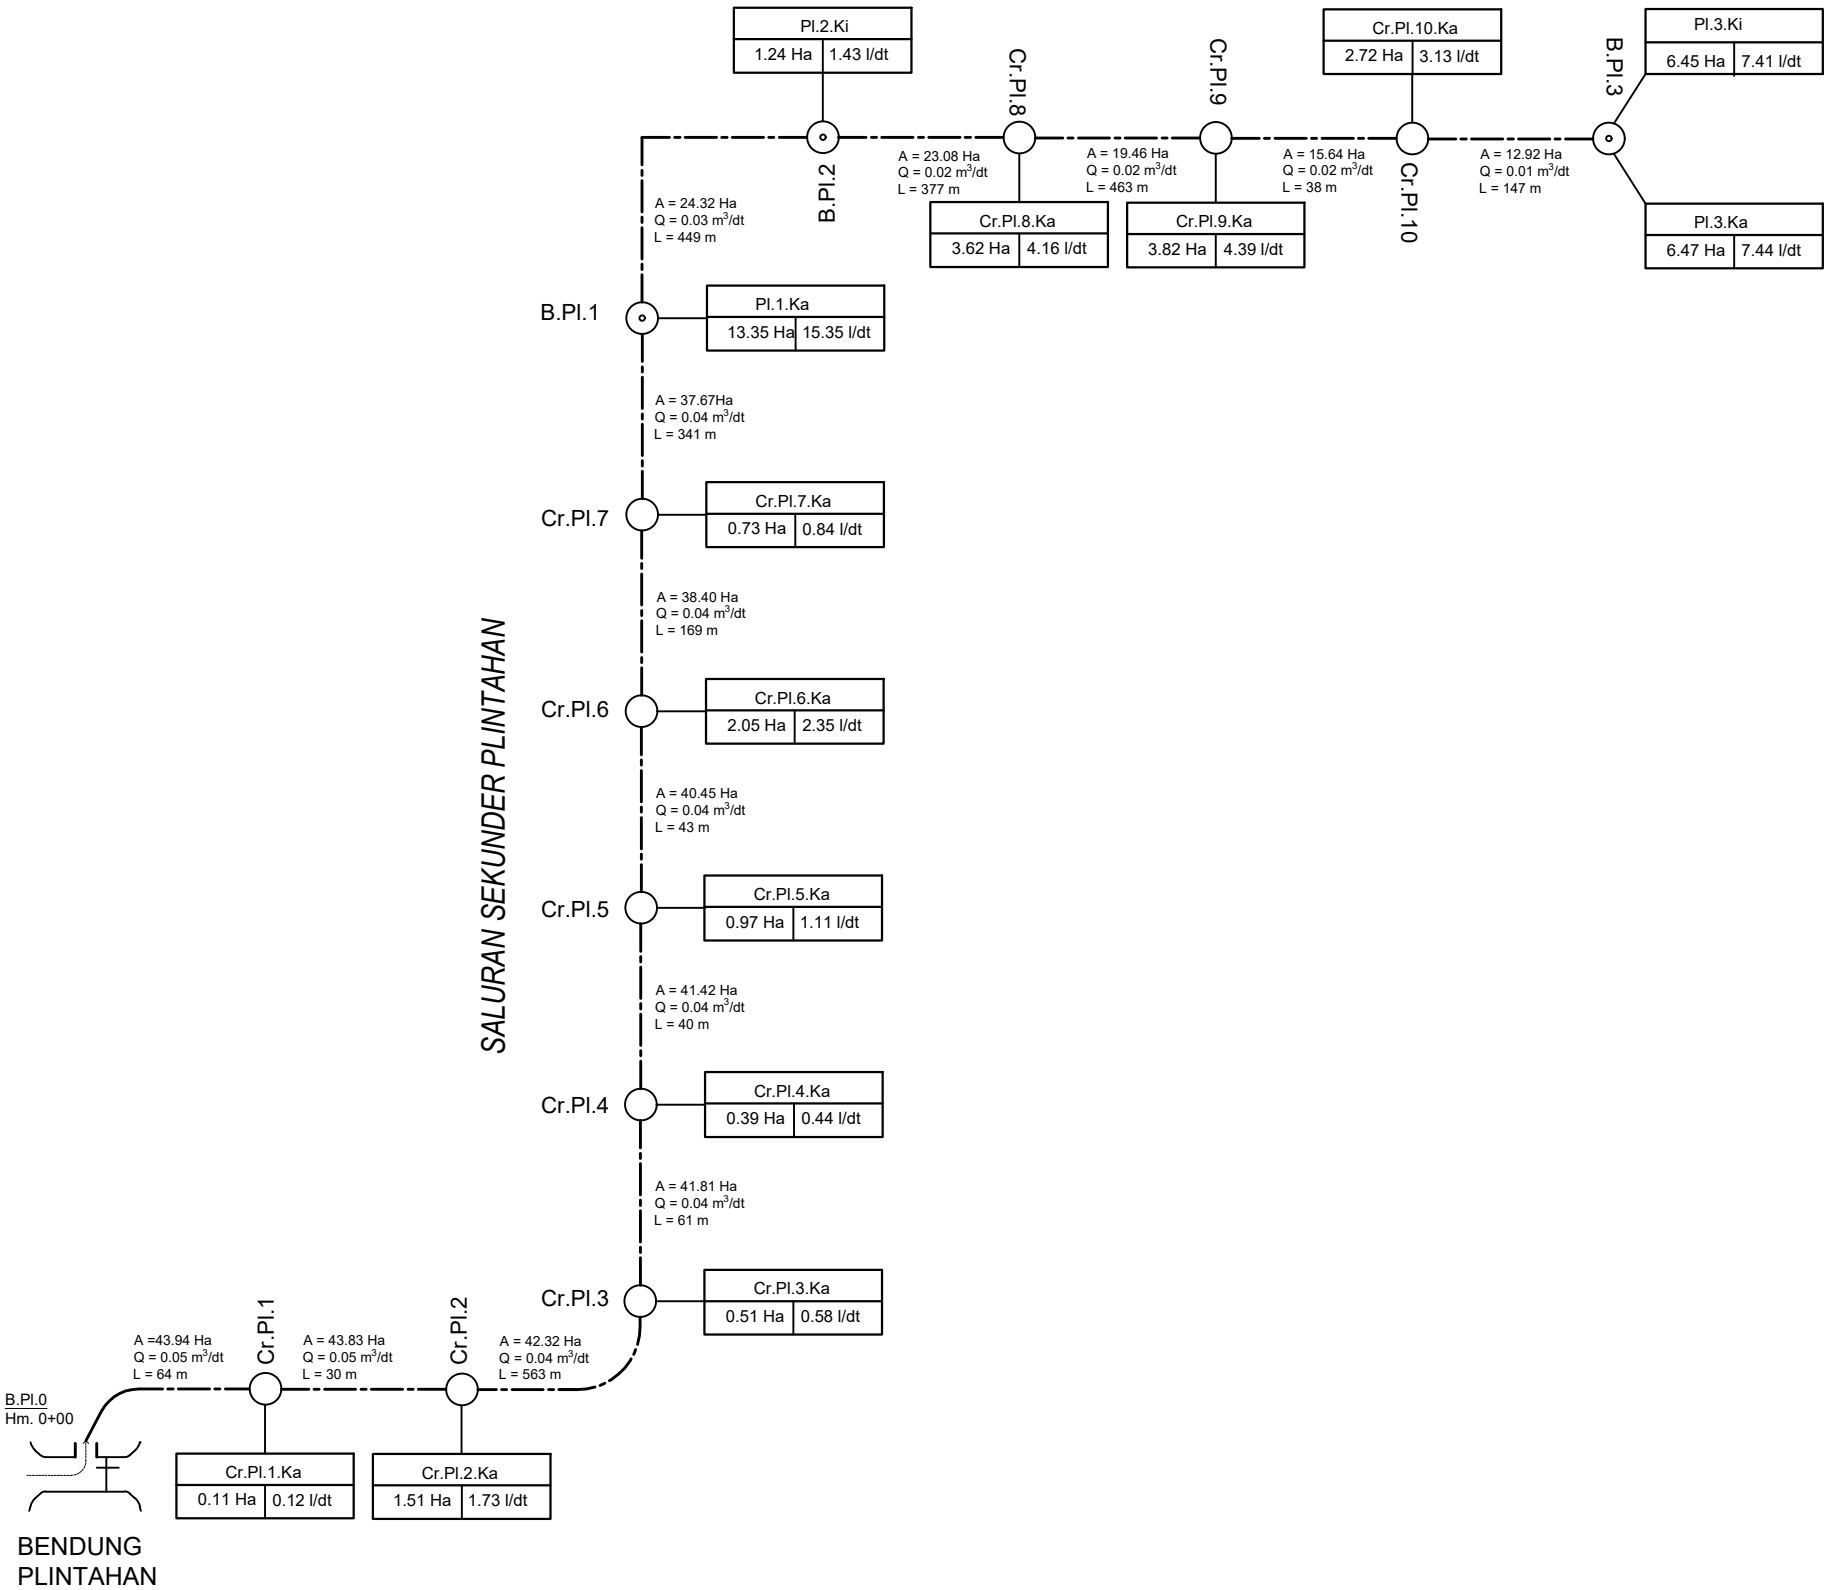
 
 


SKEMA JARINGAN DI PLINTAHAN

Luas Baku : 30 Ha

 

-  Bendung
-  Saluran Induk
-  Saluran Sekunder
-  Saluran Tersier
-  Bangunan Sadap
-  Bangunan Corongan

|   |                           |
|---|---------------------------|
| 1 | 1 = Nama Petak Tersier    |
| 2 | 2 = Luas Area (Ha)        |
| 3 | 3 = Debit Rencana (l/det) |

A = Luas (Ha)  
Q = Debit (l/dt)  
L = Panjang (m)

Luas Baku Sesuai Permen = 30 Ha  
Luas Fungsional = 43.94 Ha

|   |  |                         |
|---|--|-------------------------|
| PEMERINTAH KABUPATEN SEMARANG<br>DINAS PEKERJAAN UMUM<br>Jl. KH. Hasyim Ashari No. 3 ☎ (024)6921607 📠 (024)6921607<br>UNGARAN 📠 50517 |  | PROVINSI JAWA TENGAH    |
| PEKERJAAN :<br>DATA DASAR KONDISI IRIGASI PAKET I (E-PAKSI)                                                                           |  | KABUPATEN :<br>SEMARANG |
| GAMBAR :<br>SKEMA JARINGAN DI PLINTAHAN                                                                                               |  | NO / JML LEMBAR : 2 / 2 |
|   |  | DIGAMBAR :<br>_____     |