
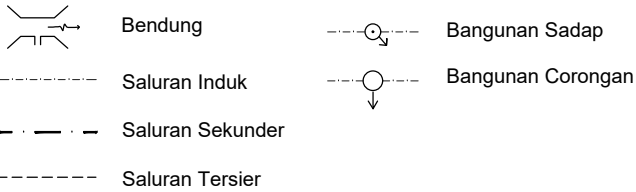


SKEMA JARINGAN DI SELOTOTO

Luas Baku : 128 Ha

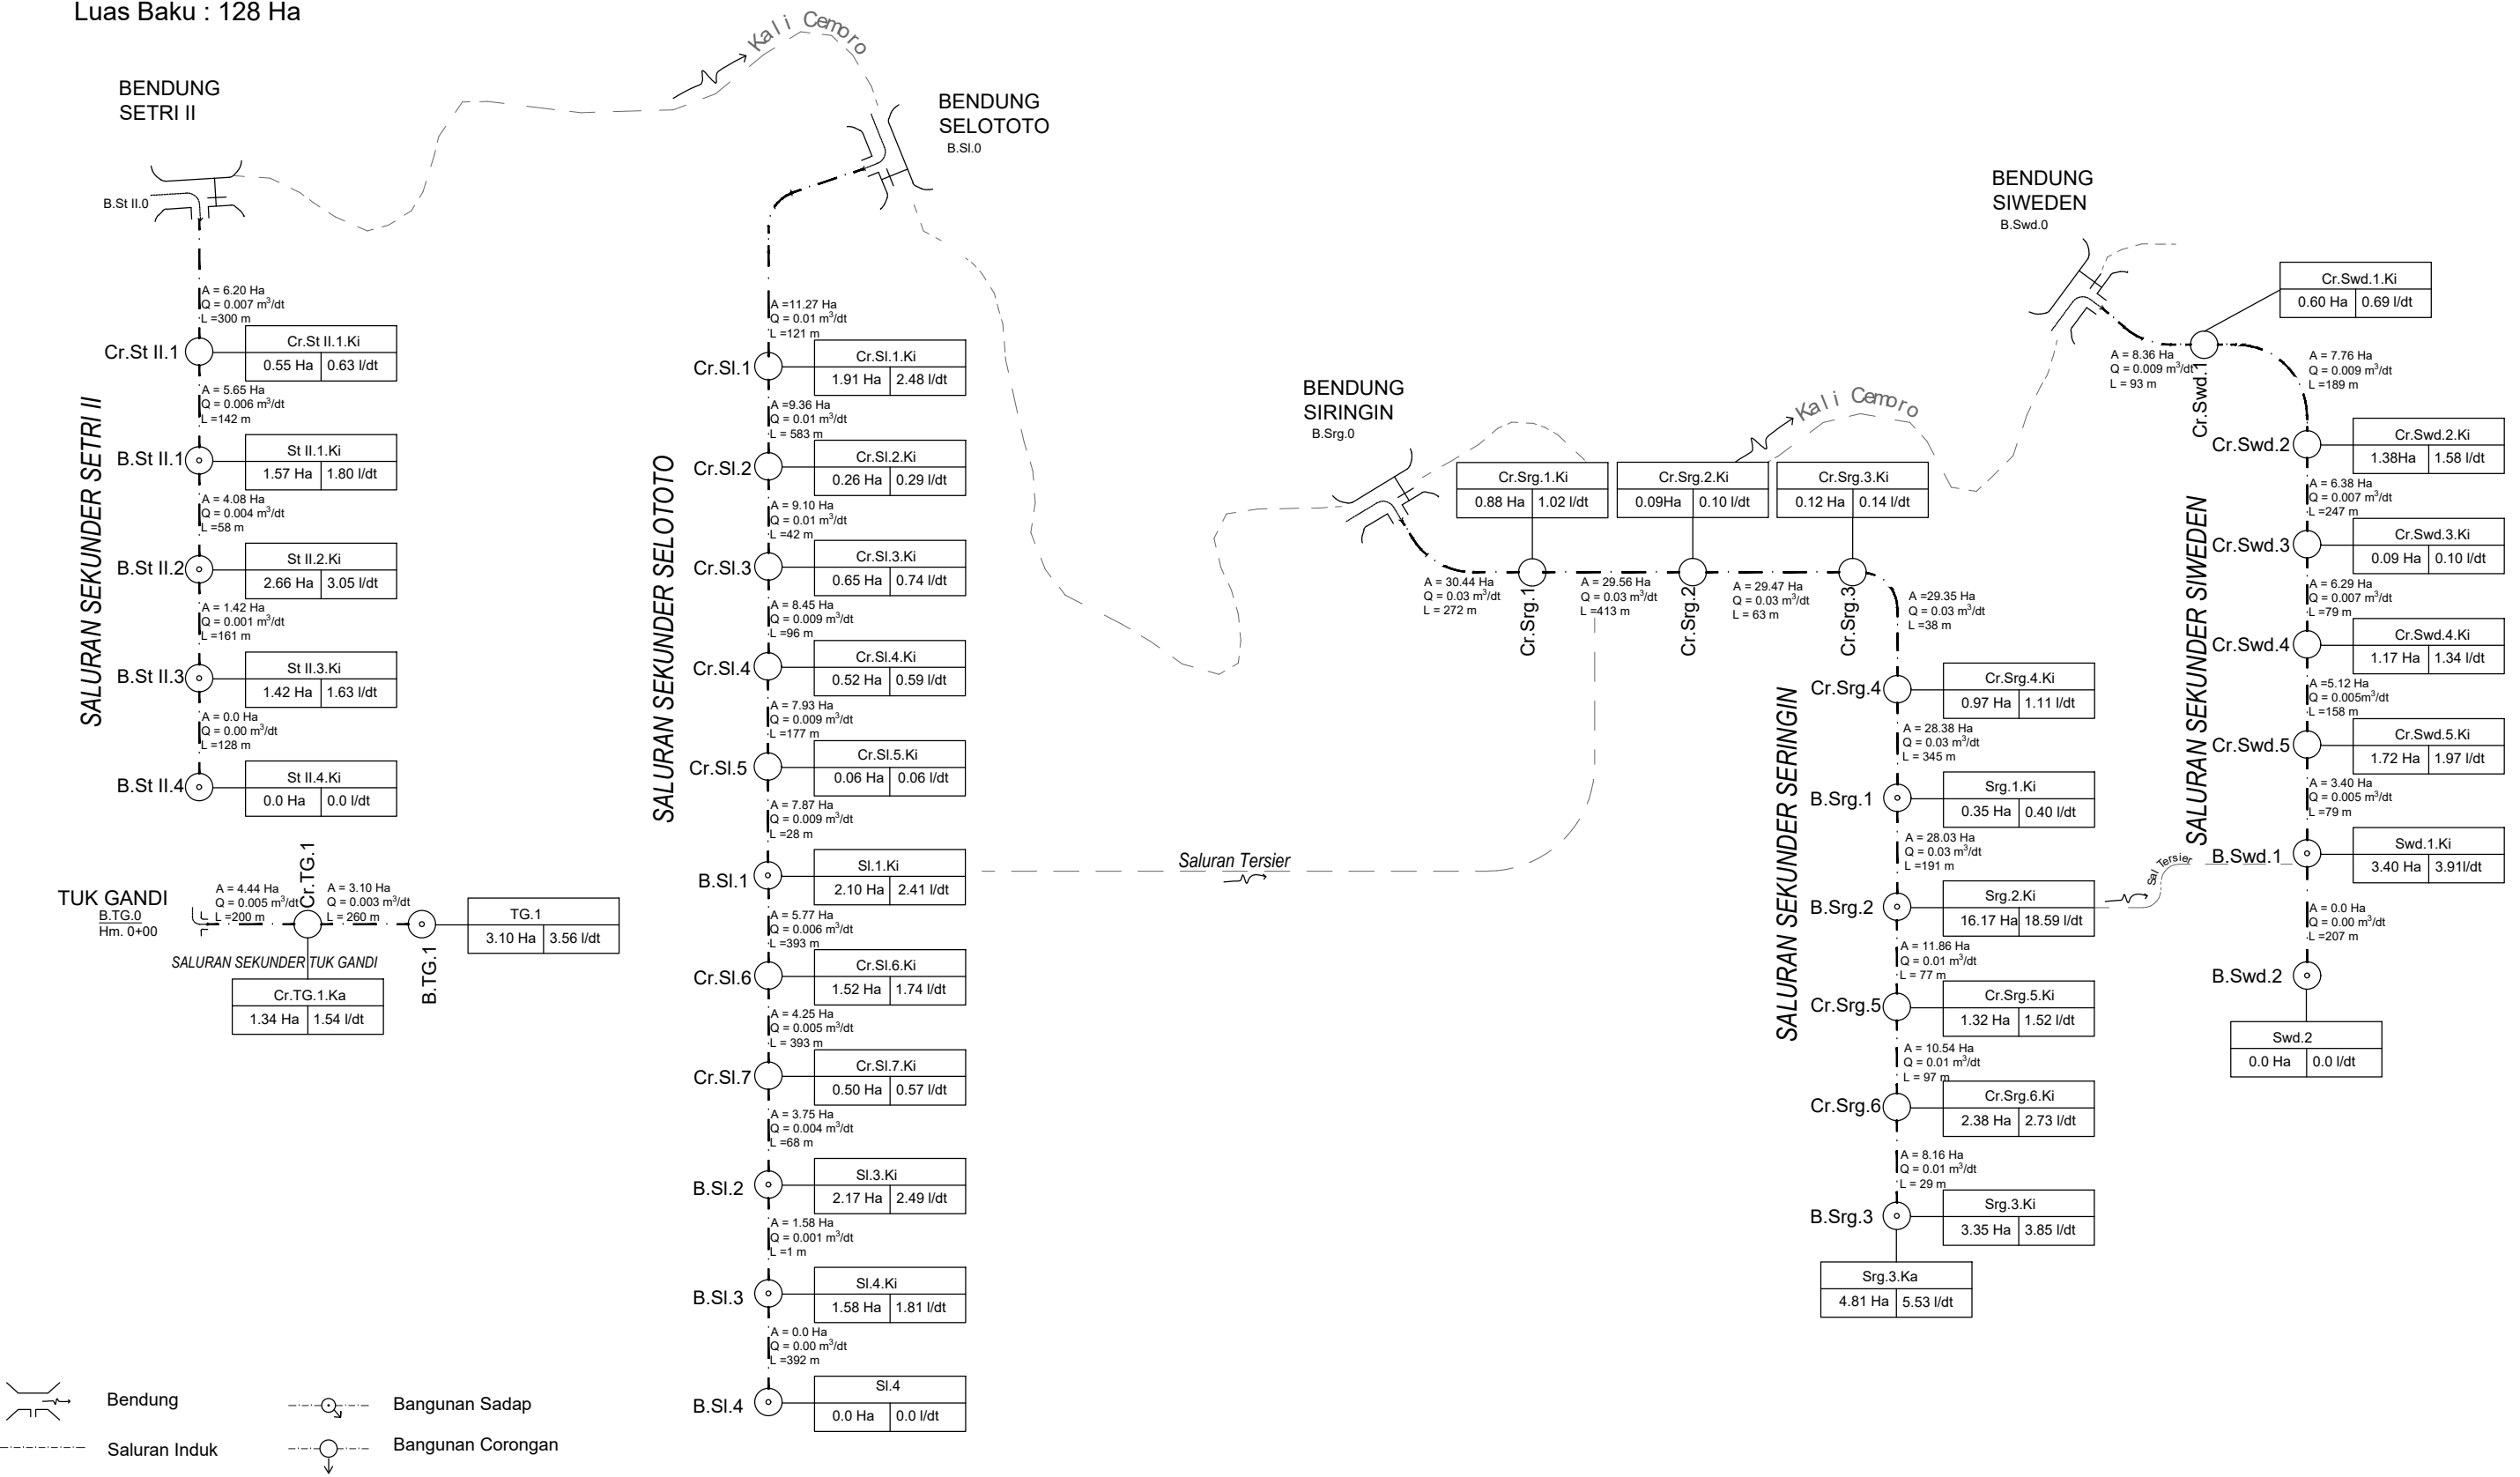

1	2	3
1 = Nama Peta Tersier		
2 = Luas Area (Ha)		
3 = Debit Rencana (l/dt)		
A = Luas (Ha)		
Q = Debit (l/dt)		
L = Panjang (m)		

Luas Baku Sesuai Permen = 128 Ha
Luas Fungsional = 60.71 Ha



PEMERINTAH KABUPATEN SEMARANG
DINAS PEKERJAAN UMUM
Jl. KH. Hasyim Ashari No. 3 ☎ (024)6921607 📠 (024)6921607
UNGARAN 📠 50517

PROVINSI JAWA TENGAH

KABUPATEN :
SEMARANG

NO / JML LEMBAR : 2 / 2

PEKERJAAN :
DATA DASAR KONDISI IRIGASI (E-PAKSI) PAKET IV

GAMBAR :
SKEMA JARINGAN DI SELOTOTO

DIGAMBAR :
