
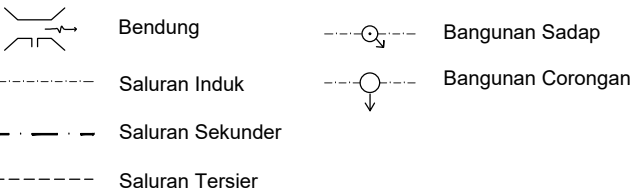


SKEMA JARINGAN IRIGASI DI SEMAMPIR

Luas Baku : 18 Ha

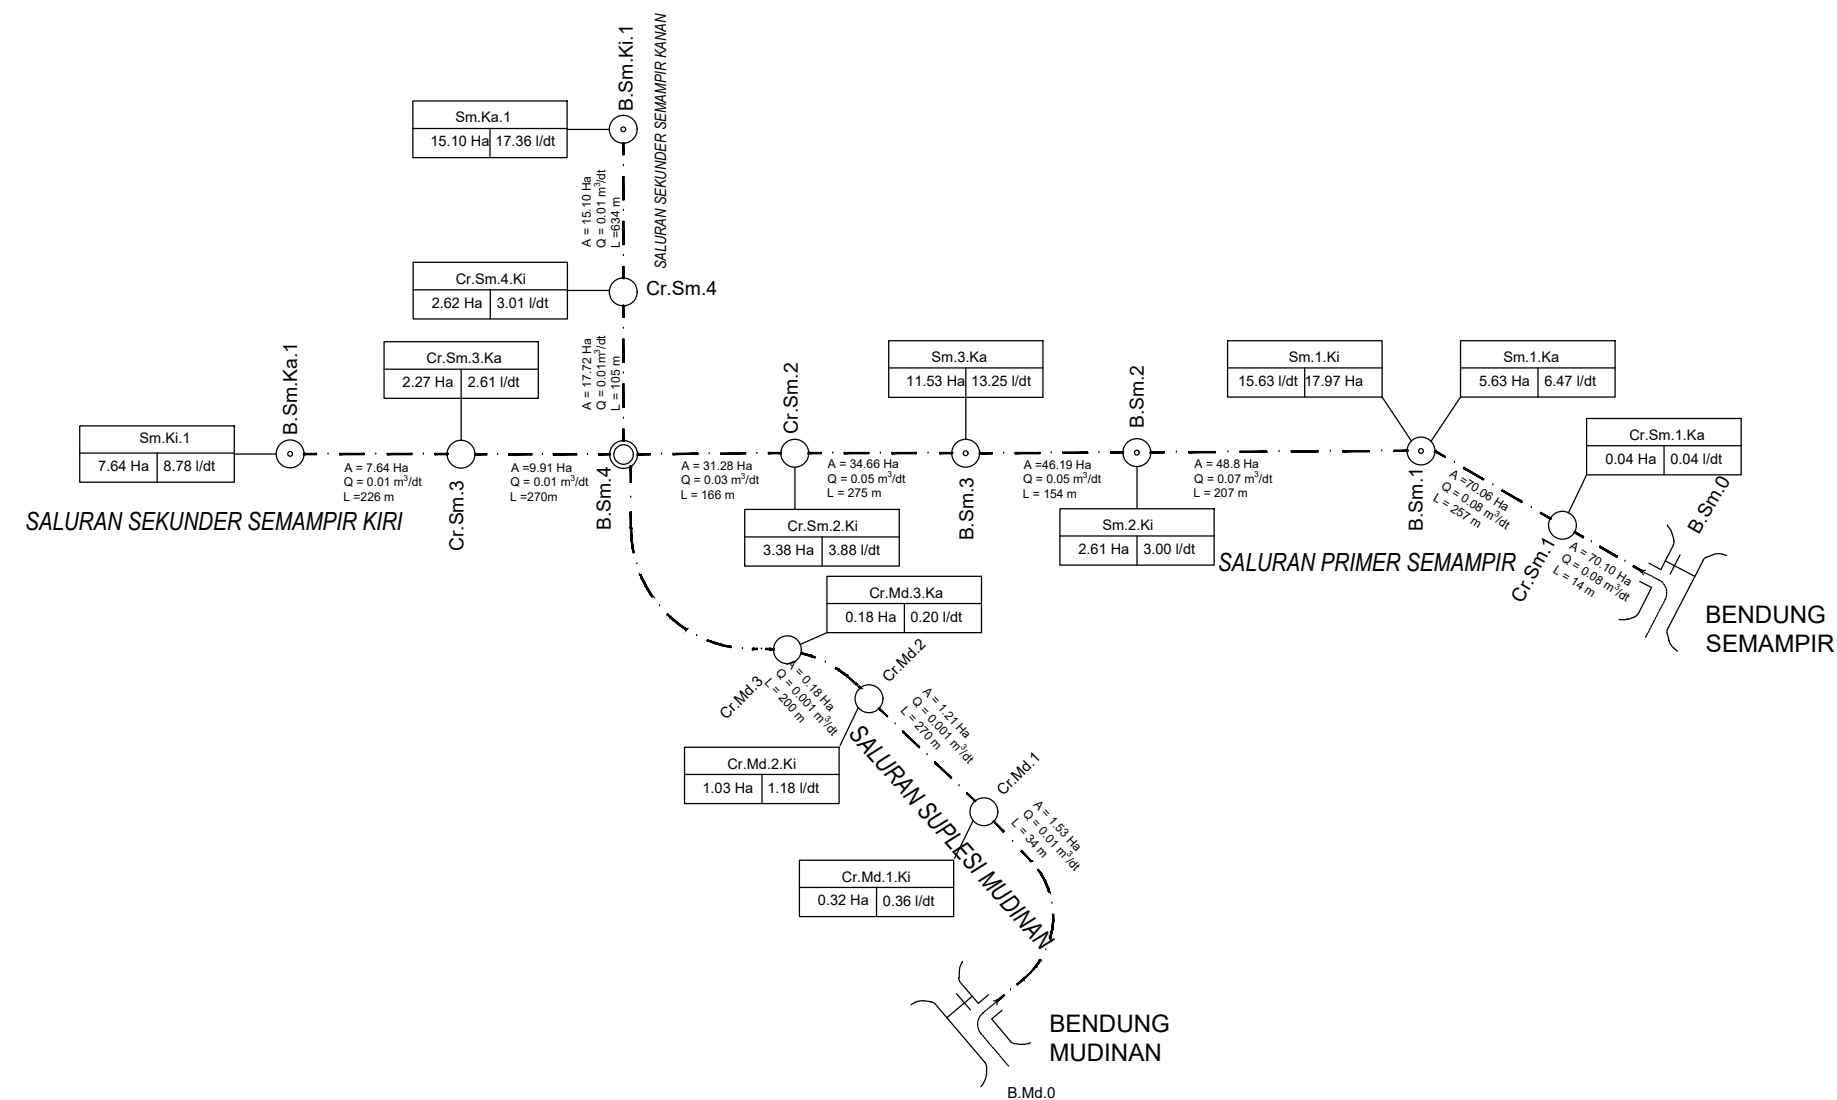

1	1 = Nama Petak Tersier	
2	2 = Luas Area (Ha)	
3	3 = Debit Rencana (l/dt)	

A = Luas (Ha)
Q = Debit (l/dt)
L = Panjang (m)

Luas Baku Sesuai Permen = 30 Ha
Luas Fungsional = 70.10 Ha

	PEMERINTAH KABUPATEN SEMARANG DINAS PEKERJAAN UMUM Jl. KH. Hasyim Ashari No. 3 (024)6921607 (024)6921607 UNGARAN 50517	PROVINSI JAWA TENGAH
	PEKERJAAN : DATA DASAR KONDISI IRIGASI (E-PAKSI) PAKET IV	KABUPATEN : SEMARANG
	GAMBAR : SKEMA JARINGAN DI SEMAMPIR	NO / JML LEMBAR : 1 / 2
		DIGAMBAR : 