


SKEMA JARINGAN DI SIGEDEG

Luas Baku : 25 Ha

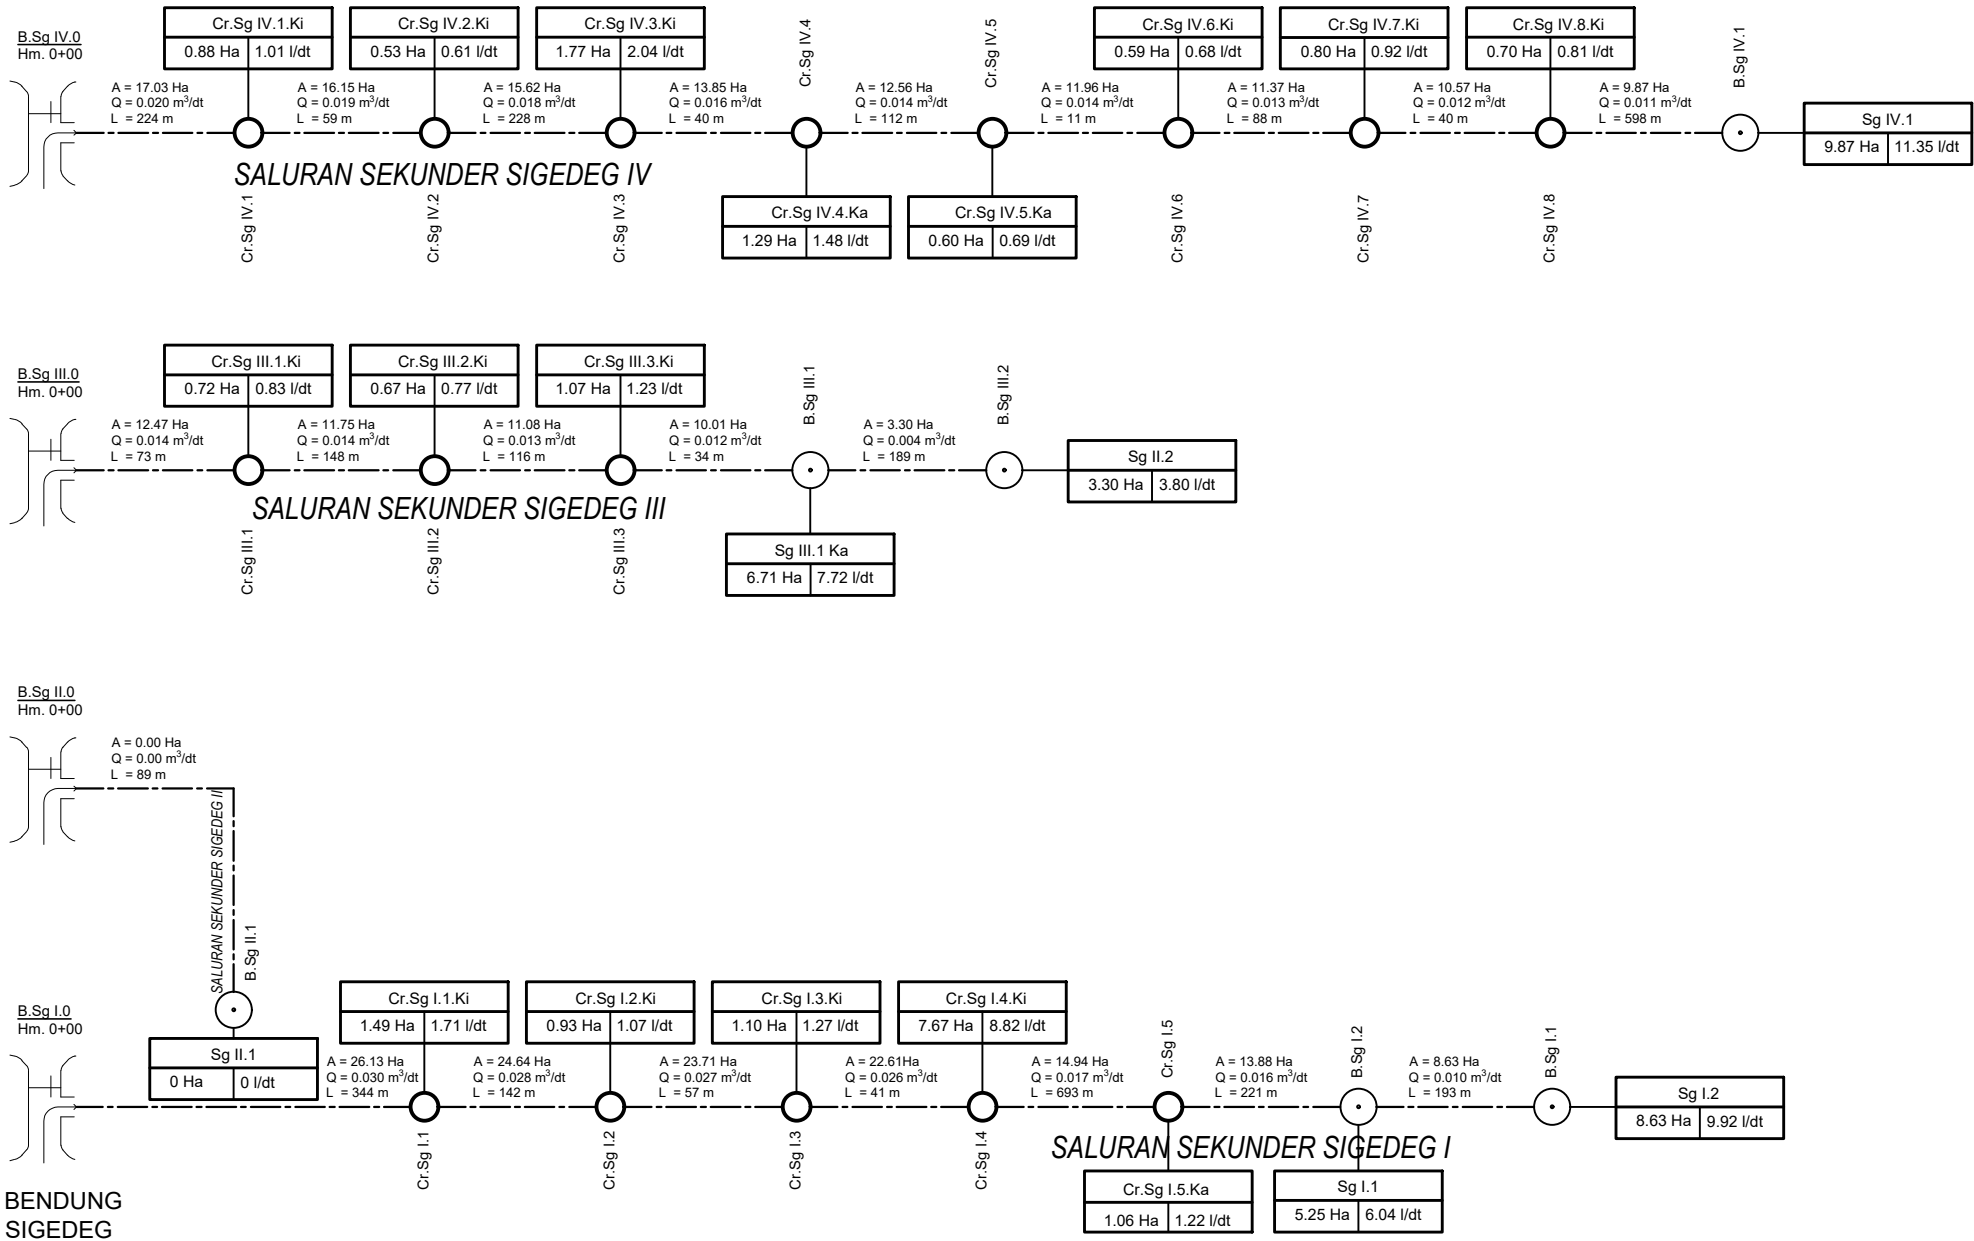

	PEMERINTAH KABUPATEN SEMARANG DINAS PEKERJAAN UMUM Jl. KH. Hasyim Ashari No. 3 ☎ (024)6921607 📠 (024)6921607 UNGARAN 📠 50517	PROVINSI JAWA TENGAH
	DATA DASAR KONDISI IRIGASI PAKET I (E-PAKSI)	KABUPATEN : SEMARANG
	GAMBAR : SKEMA JARINGAN DI TULAKAN	NO / JML LEMBAR : 2 / 2 DIGAMBAR :