
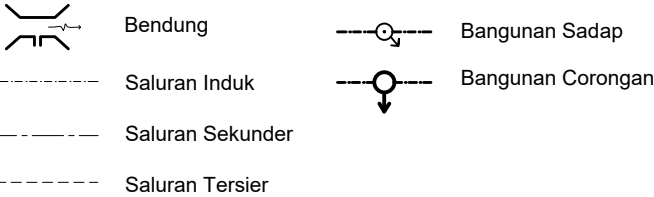


SKEMA JARINGAN IRIGASI DI SIPASINAN

Luas Baku : 90 Ha

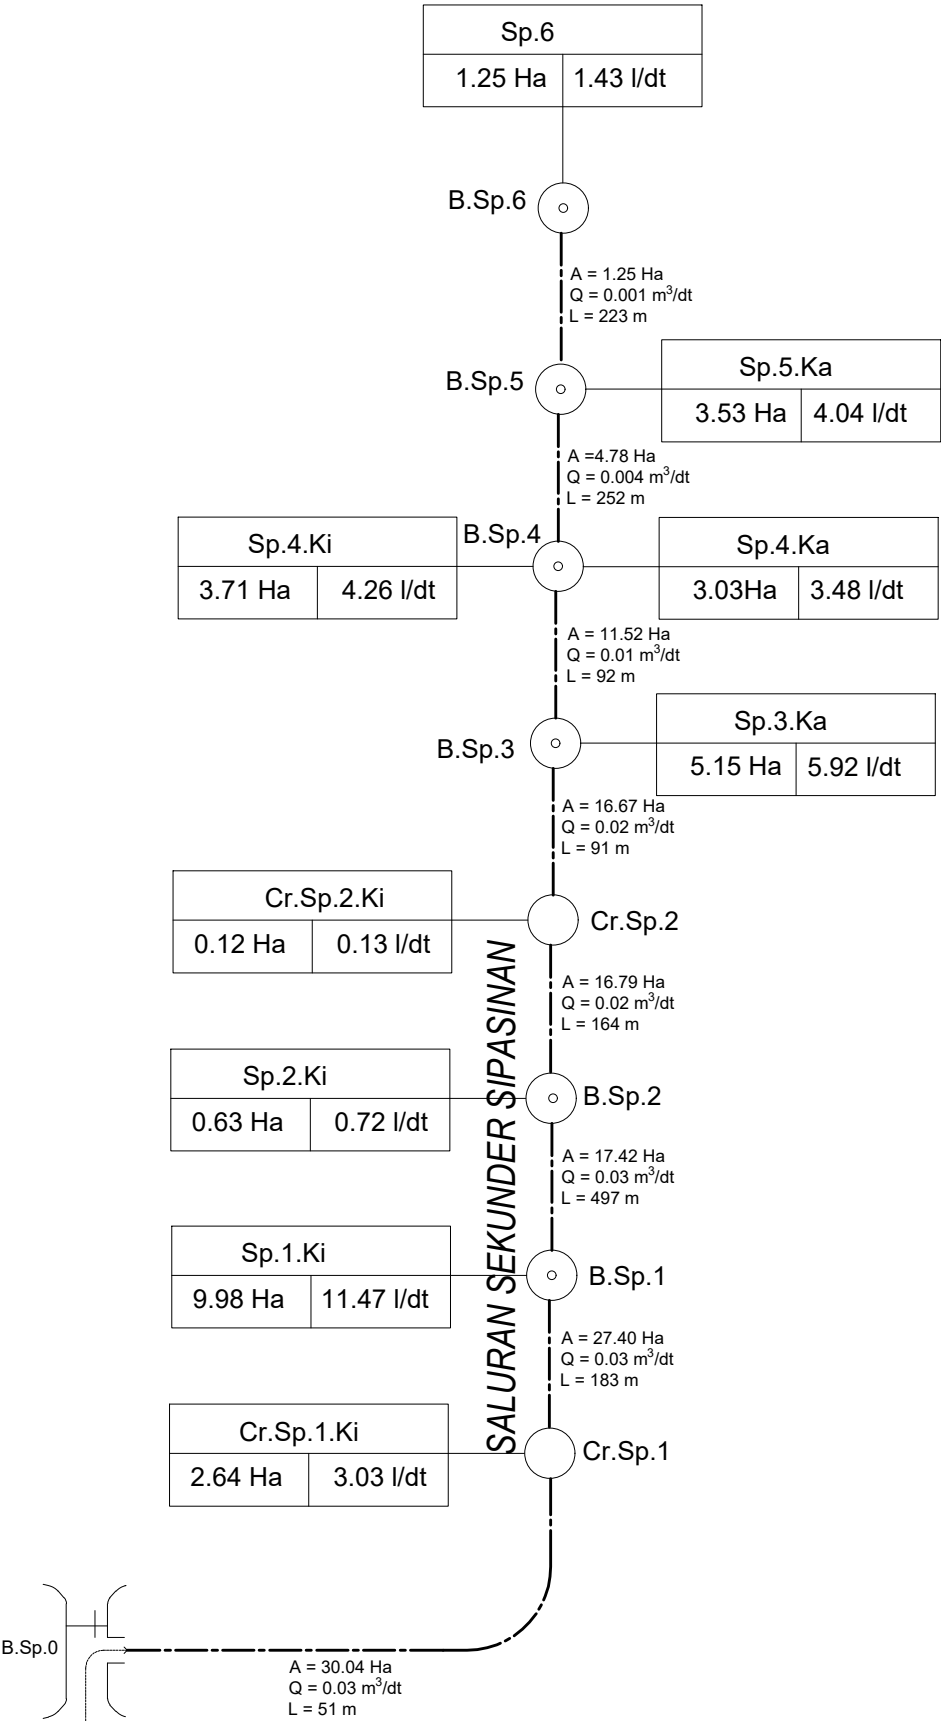

1	1 = Nama Petak Tersier	
2	3	2 = Luas Area (Ha)
		3 = Debit Rencana (l/det)

A = Luas (Ha)
Q = Debit (l/dt)
L = Panjang (m)

Luas Baku Sesuai Permen = 90 Ha
Luas Fungsional = 30.04 Ha



PEMERINTAH KABUPATEN SEMARANG

DINAS PEKERJAAN UMUM

Jl. KH. Hasyim Ashari No. 3 ☎ (024)6921607 📠 (024)6921607

UNGARAN 📠 50517

PEKERJAAN :

GAMBAR :

PROVINSI JAWA TENGAH

KABUPATEN :
SEMARANG

NO / JML LEMBAR : 2 / 2

DIGAMBAR :

SKEMA JARINGAN DI SIPASINAN