
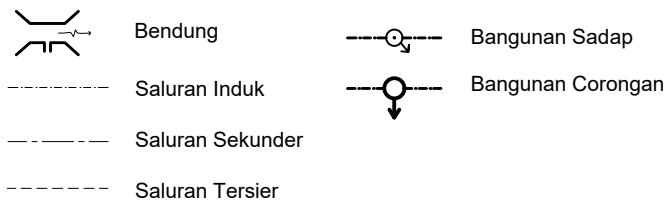


SKEMA JARINGAN IRIGASI DI SOKO A

Luas Baku : 50 Ha

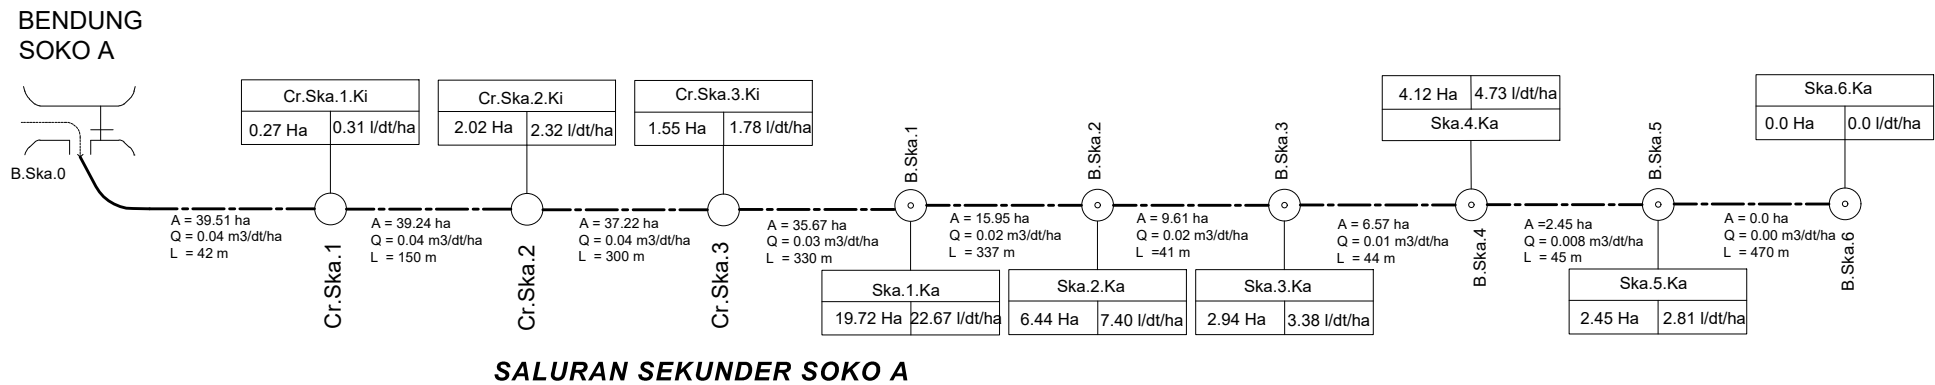

1	1 = Nama Petak Tersier	
2	2 = Luas Area (Ha)	
3	3 = Debit Rencana (l/det)	

A = Luas (Ha)
Q = Debit (l/dt)
L = Panjang (m)

Luas Baku Sesuai Permen = 50 Ha
Luas Fungsional = 39.51 Ha

	PEMERINTAH KABUPATEN SEMARANG DINAS PEKERJAAN UMUM Jl. KH. Hasyim Ashari No. 3 ☎ (024)6921607 📠 (024)6921607 UNGARAN 📠 50517	PROVINSI JAWA TENGAH
	PEKERJAAN :	KABUPATEN : SEMARANG
	GAMBAR : SKEMA JARINGAN DI SOKO A	NO / JML LEMBAR : 2 / 2
		DIGAMBAR :