



SKEMA JARINGAN DI SUROPODO
Luas Baku : 105 Ha

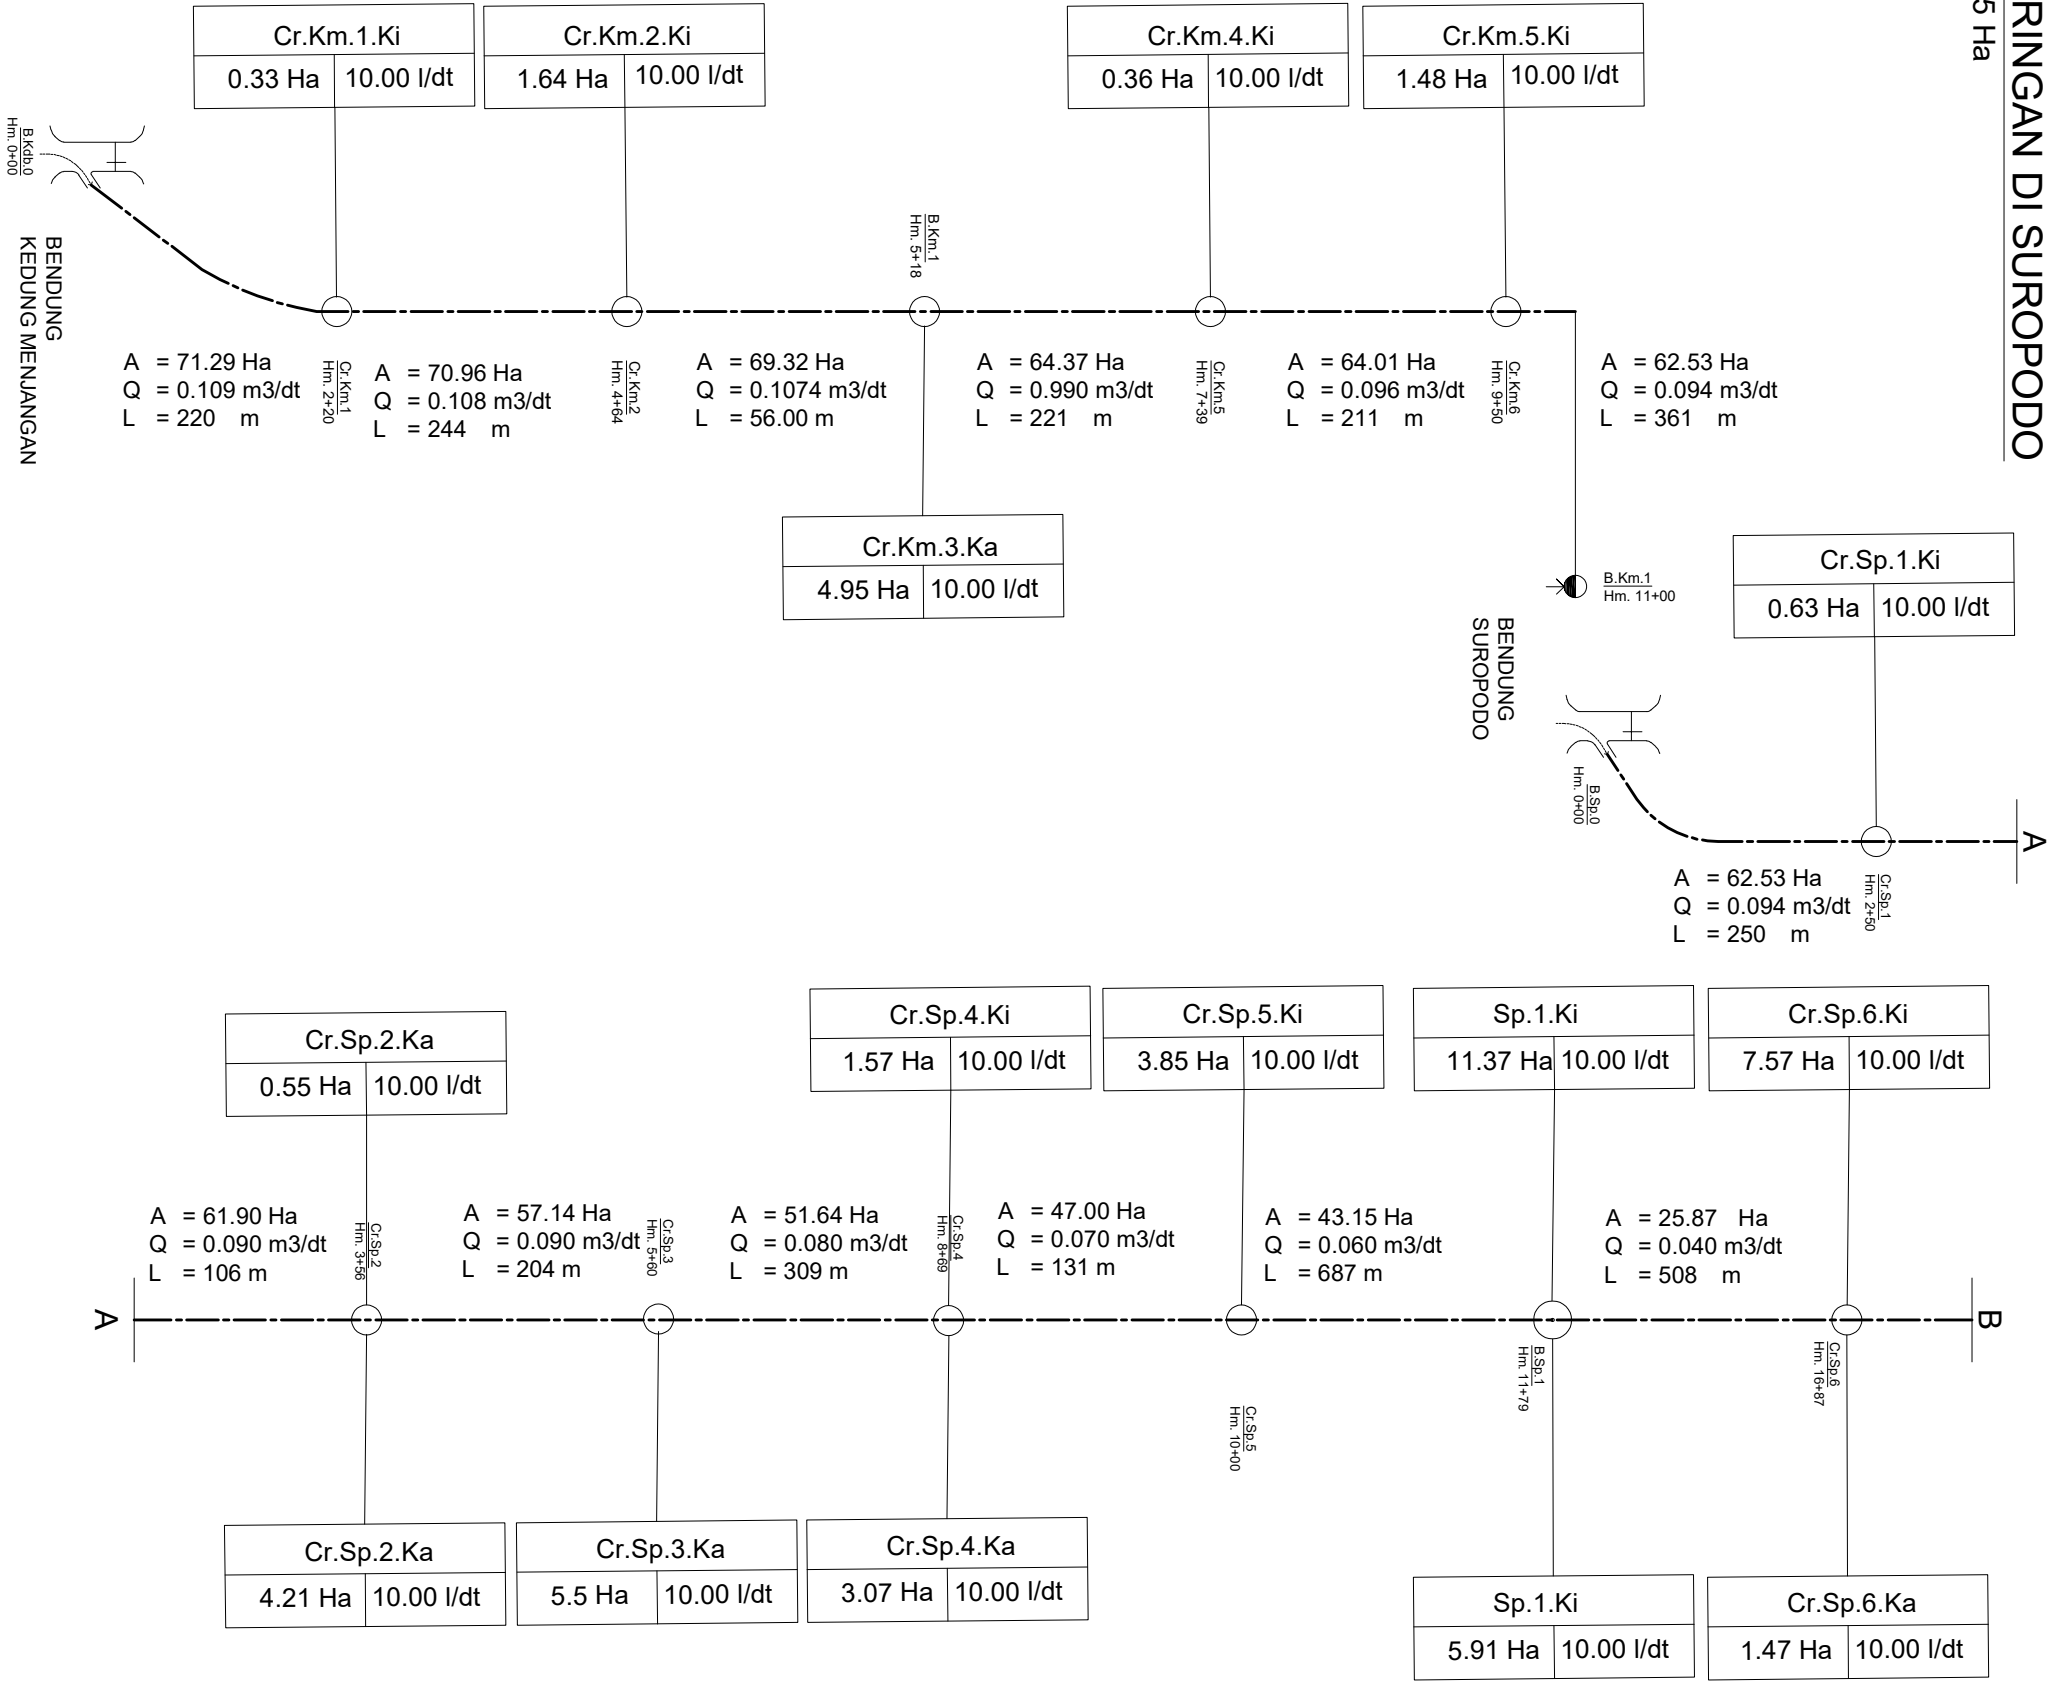

Luas Baku Sesuai Permen = 105 Ha
Luas Fungsional = 70.12 Ha

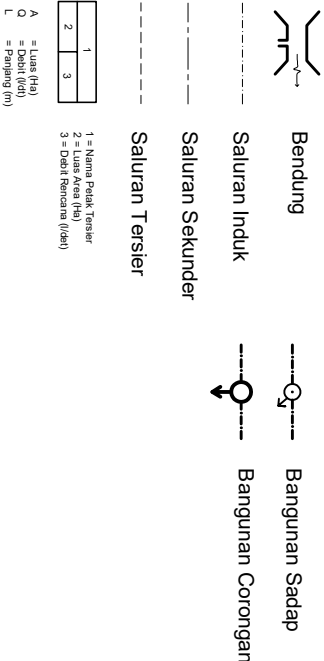



PEMERINTAH KABUPATEN SEMARANG
DINAS PEKERJAAN UMUM
Jl. KH. Hasyim Ashari No. 3
UNGARAN 50517

PROVINSI JAWA TENGAH

KABUPATEN:
SEMARANG

PEKERJAAN:
DATA DASAR KONDISI IIRIGASI (EPAKSI) PAKET III


GAMBAR :
SKEMA JARINGAN DI SUROPODO

NO / JML LEMBAR : 2 / 3

DIGAMBAR :
**CV Hidra Cendek**
No. 4 Bangsal Semarang
Telp. (021) 362525, email : cendek@hidracendek.com

SKEMA JARINGAN DI SUROPODO

Luas Baku : 105 Ha

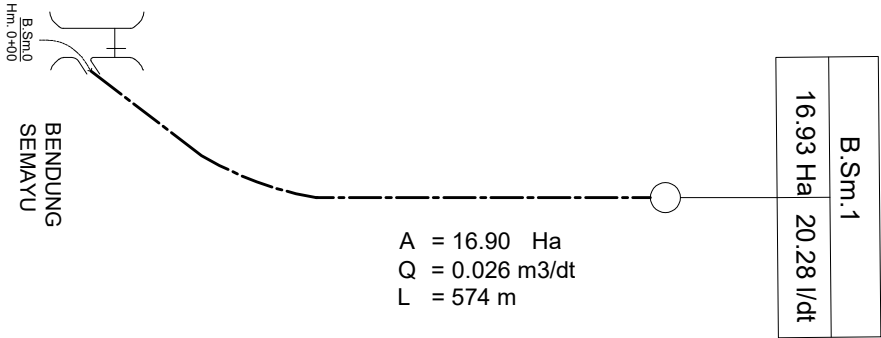


Luas Baku Sesuai Permen = 105 Ha
Luas Fungsional = 70.12 Ha

1
2
3

1 = Nama Peleak Teraser
2 = Luas Area (Ha)
3 = Debit Terlepas (l/dtk)

A = Luas (Ha)
Q = Debit (l/dtk)
L = Panjang (m)

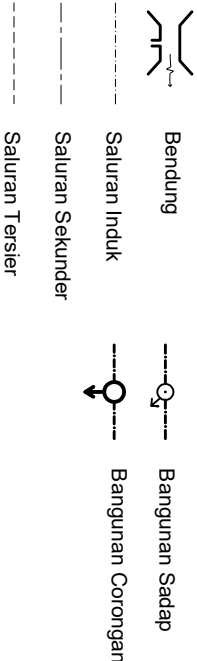



PEMERINTAH KABUPATEN SEMARANG
DINAS PEKERJAAN UMUM
Jl. KH. Hasyim Ashari No. 3
UNGARAN 50517

PROVINSI JAWA TENGAH

KABUPATEN:
SEMARANG

PEKERJAAN:

DATA DASAR KONDISI IIRIGASI (EPAKSI) PAKET III

GAMBAR :
SKEMA JARINGAN DI SUROPODO

DIGAMBAR:

**CV. Hidra Cendekia**
No. 4 Bangunan Semarang
Telp. (021) 7454255, email : cendekia@hidra.com