
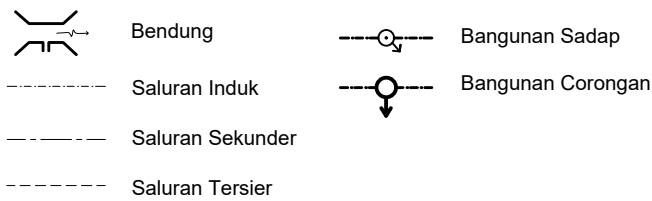


SKEMA JARINGAN IRIGASI DI TANJUNG

Luas Baku : 104 Ha

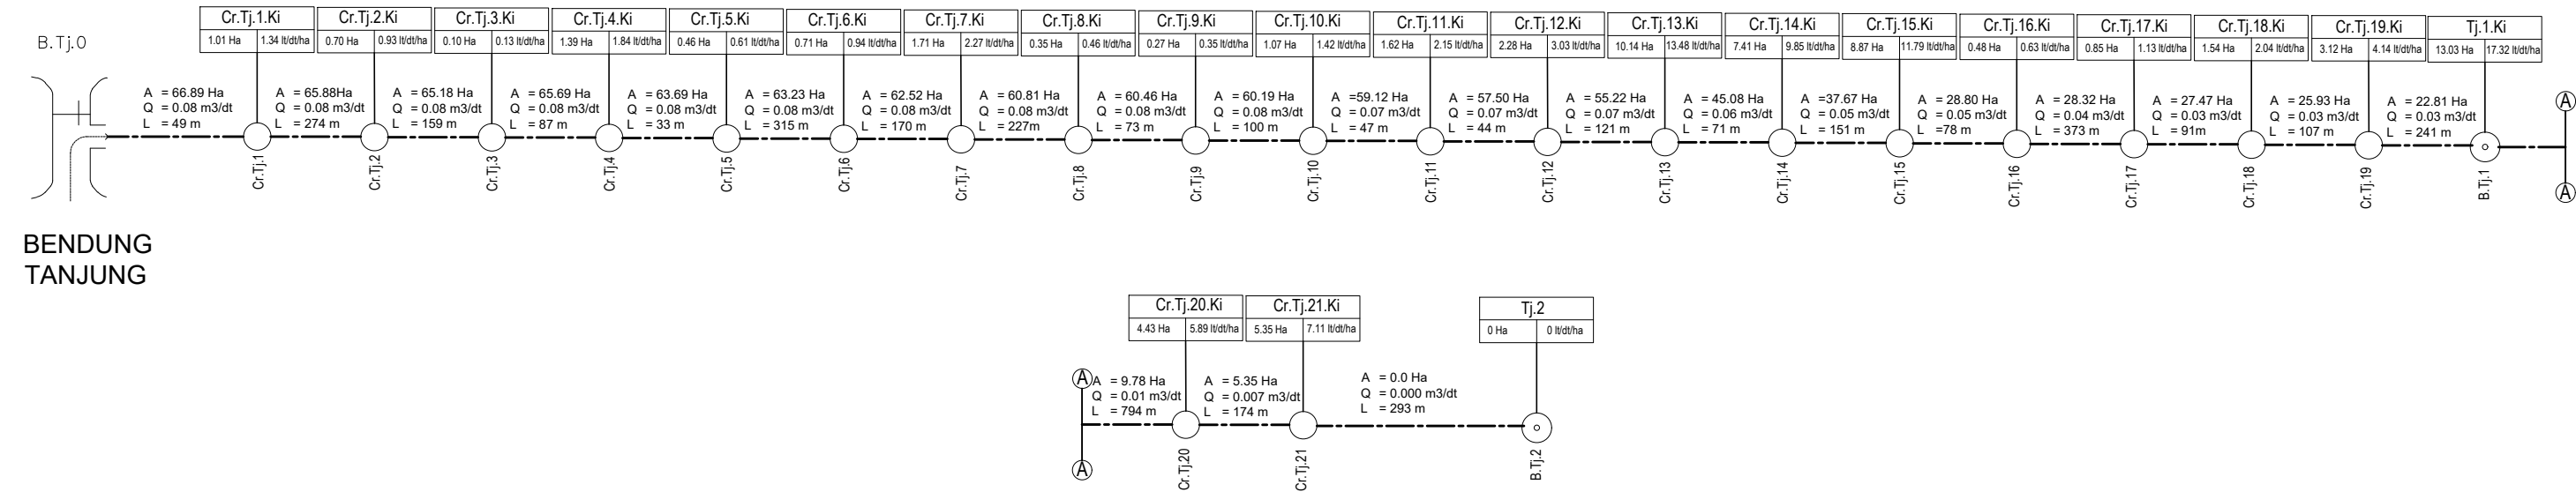

1	2	3
1 = Nama Petak Tersier 2 = Luas Area (Ha) 3 = Debit Rencana (l/det)		

A = Luas (Ha)
Q = Debit (l/dt)
L = Panjang (m)

Luas Baku Sesuai Permen = 104 Ha

Luas Fungsional = 66.89 Ha



PEMERINTAH KABUPATEN SEMARANG
DINAS PEKERJAAN UMUM
Jl. KH. Hasyim Ashari No. 3 ☎ (024)6921607 📠 (024)6921607
UNGARAN 📠 50517

PROVINSI JAWA TENGAH

KABUPATEN :
SEMARANG

1 1

NO / JML LEMBAR : /

DIGAMBAR :

PEKERJAAN :

GAMBAR :
SKEMA BANGUNAN DAN JARINGAN DI TANJUNG