


SKEMA JARINGAN DI TAPEN

Luas Baku : 59 Ha

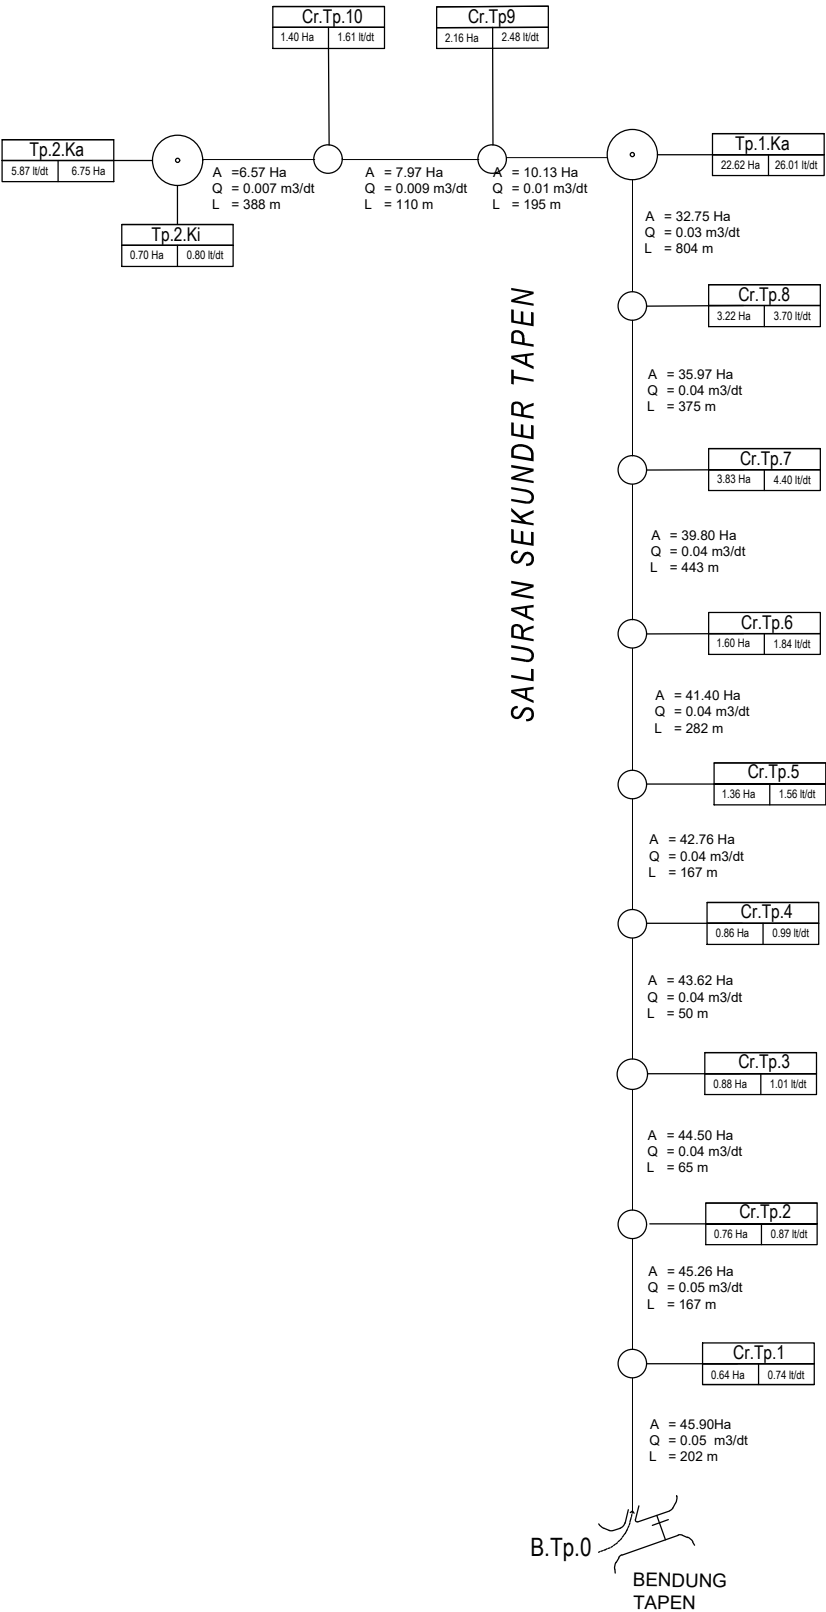



Bendung



Saluran Induk



Saluran Sekunder



Saluran Tersier



Bangunan Sadap



Bangunan Corongan

1
2
3

1 = Nama Patak Tersier
2 = Luas Area (Ha)
3 = Debit Rencana (l/dt)

A = Luas (Ha)
Q = Debit (l/dt)
L = Panjang (m)

Luas Baku Sesuai Permen = 59 Ha
Luas Fungsional = 45.90 Ha



PEMERINTAH KABUPATEN SEMARANG
DINAS PEKERJAAN UMUM
Jl. KH. Hasyim Ashari No. 3 ☎ (024)6921607 📠 (024)6921607
UNGARAN 📠 50517

PROVINSI JAWA TENGAH

KABUPATEN :
SEMARANG

NO / JML LEMBAR : 2 / 2

DIGAMBAR :


PEKERJAAN :
DATA DASAR KONDISI IRIGASI (E-PAKSI) PAKET IV

GAMBAR :
SKEMA JARINGAN DI TAPEN