


SKEMA JARINGAN DI TLOGO

Luas Baku : 76 Ha

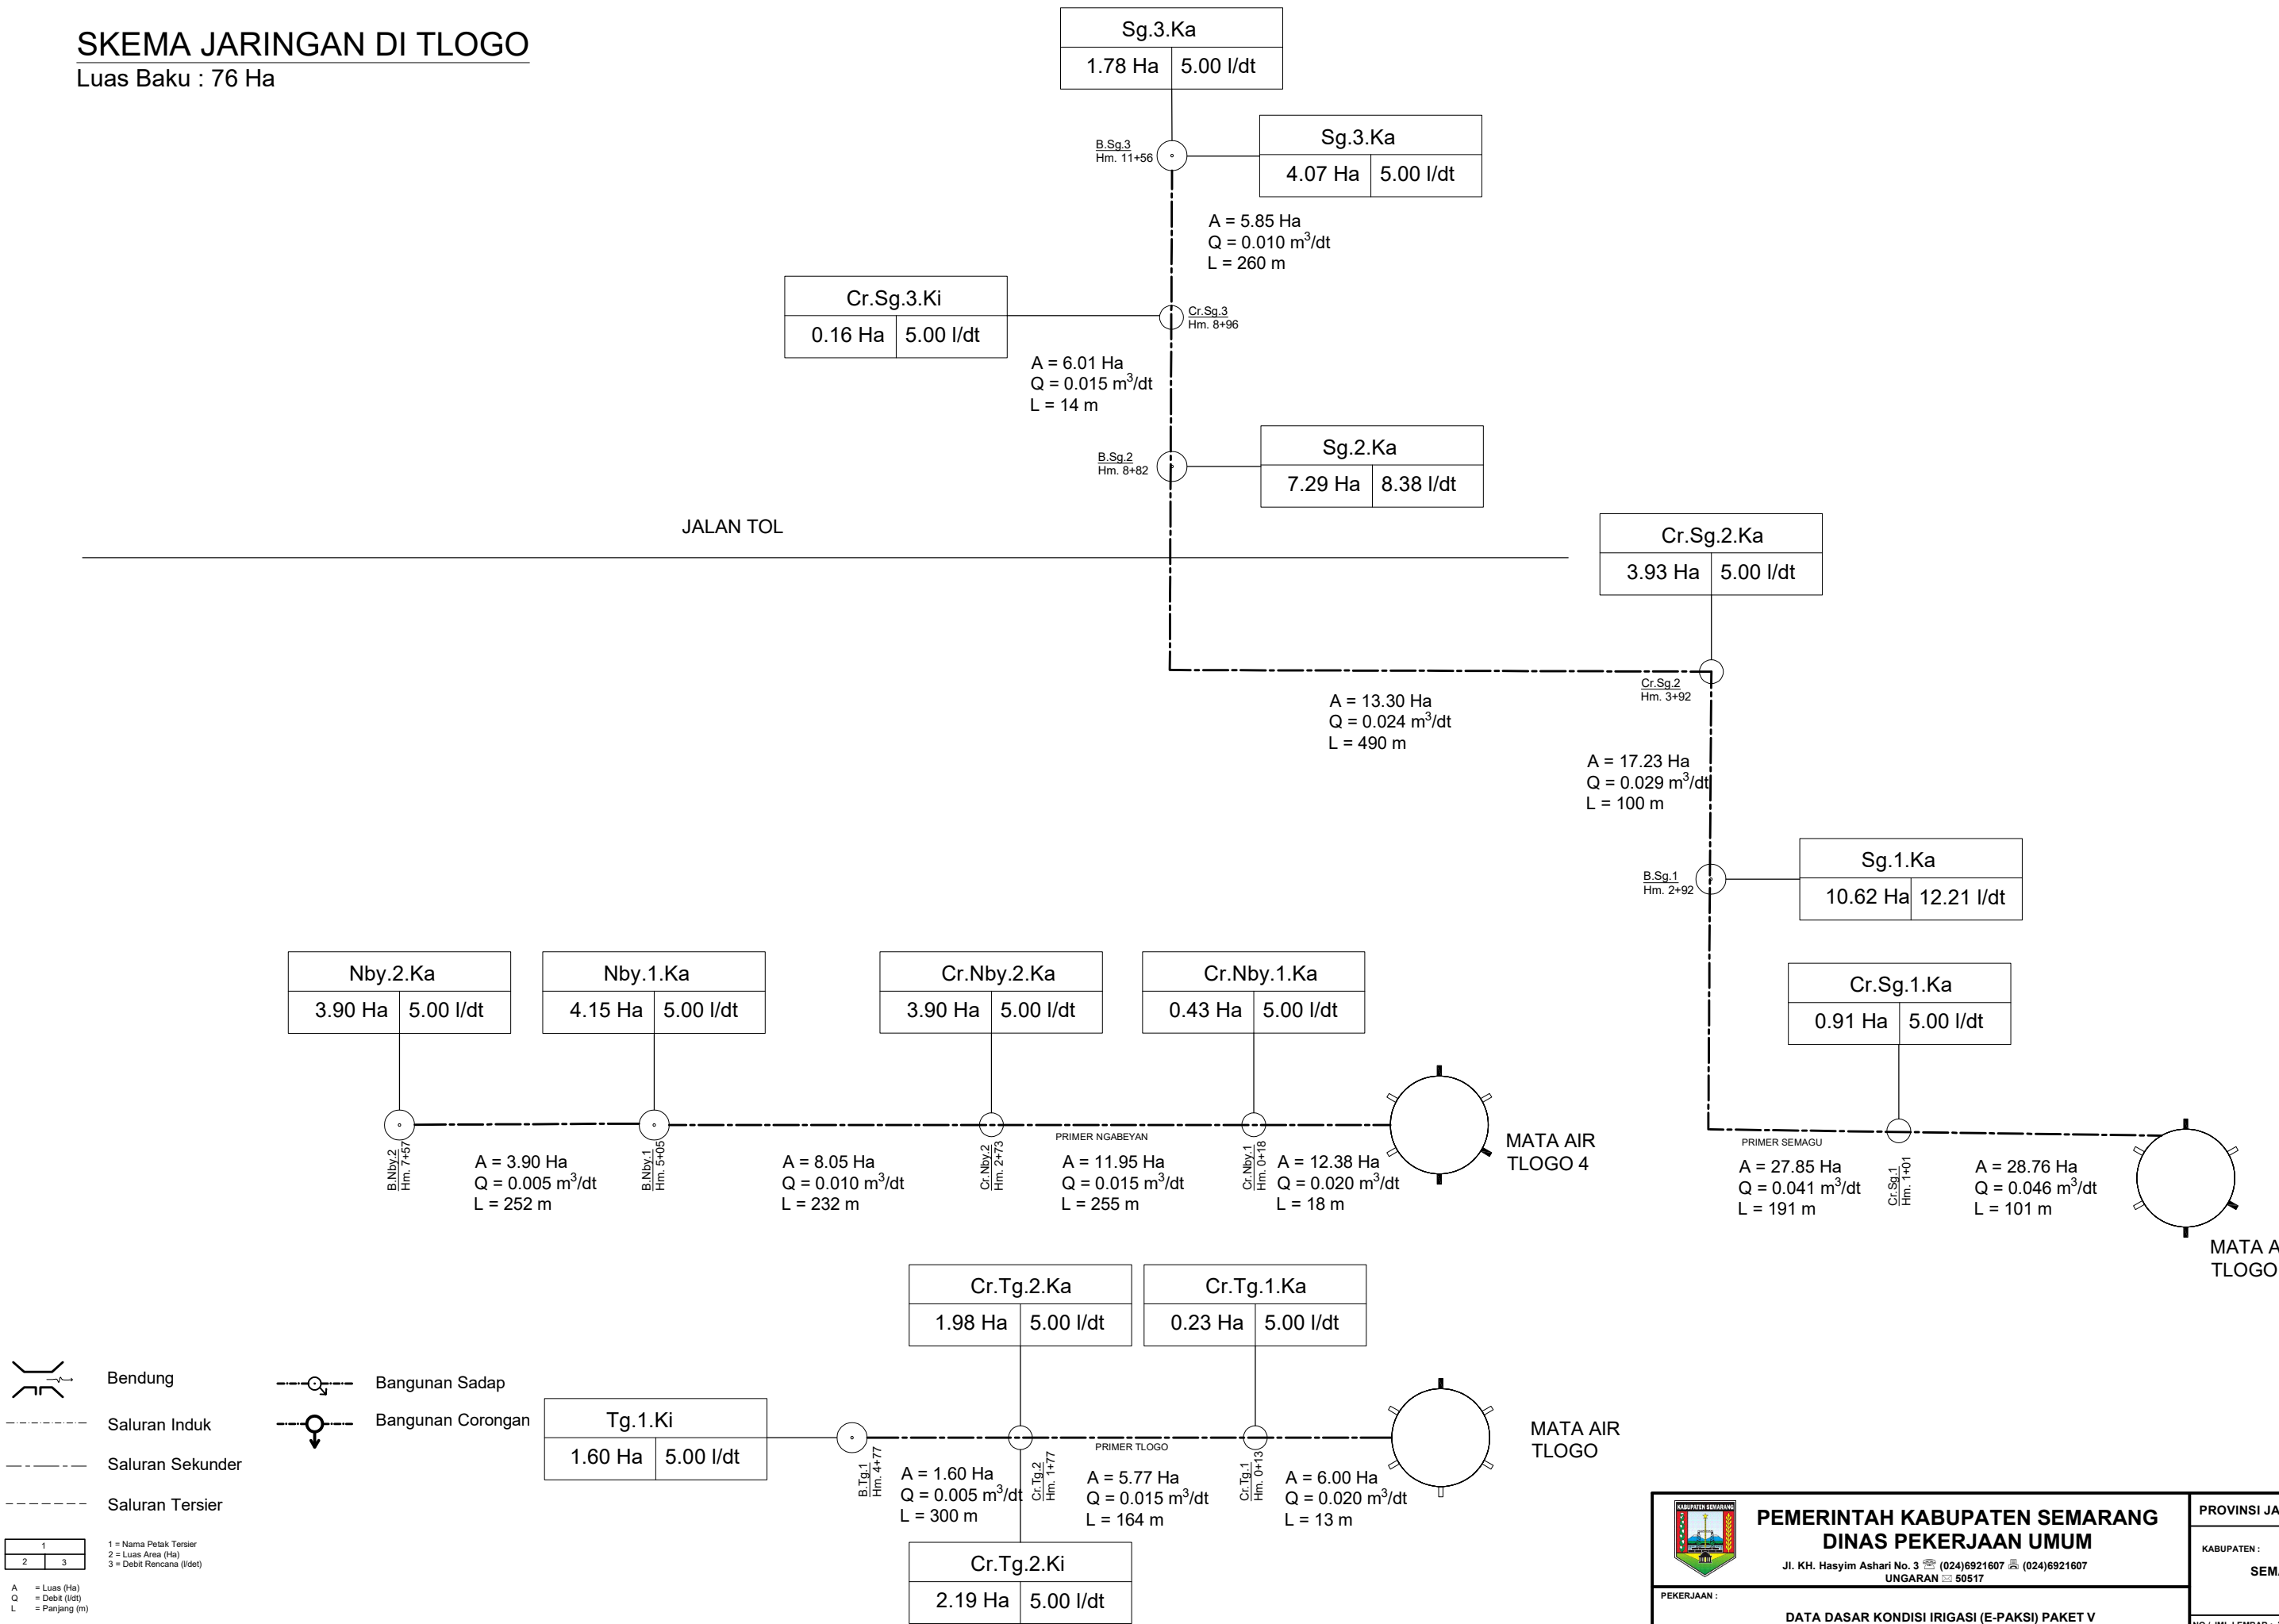

Luas Baku Sesuai Permen = 76 Ha
Luas Fungsional = 67.79 Ha

 PEMERINTAH KABUPATEN SEMARANG DINAS PEKERJAAN UMUM Jl. KH. Hasyim Ashari No. 3 ☎ (024)6921607 📠 (024)6921607 UNGARAN 📠 50517	PROVINSI JAWA TENGAH
	KABUPATEN : SEMARANG
	NO / JML LEMBAR : 2 / 2
PEKERJAAN : DATA DASAR KONDISI IRIGASI (E-PAKSI) PAKET V	DIGAMBAR : SKEMA JARINGAN DI TLOGO

PT. Praka Engineering Services Indonesia
Pusat Layanan Jasa & Rancang Bangun

Luas Baku : 76 Ha



Luas Baku Sesuai Permen = 76 Ha
Luas Fungsional = 67.79 Ha

 PEMERINTAH KABUPATEN SEMARANG DINAS PEKERJAAN UMUM Jl. KH. Hasyim Ashari No. 3 ☎️ (024)6921607 📠 (024)6921607 UNGERAN 📄 50517	PROVINSI JAWA TENGAH KABUPATEN : SEMARANG
PEKERJAAN : DATA DASAR KONDISI IRIGASI (E-PAKSI) PAKET V	NO / JML LEMBAR : 2 / 2
GAMBAR : SKEMA JARINGAN DI TLOGO	DIGAMBAR :  PT. Prala Engineering Services Indonesia Partner Supporting Borealis in Sustaining the Planet