SKEMA JARINGAN DI UBALAN

Luas Baku : 128 Ha

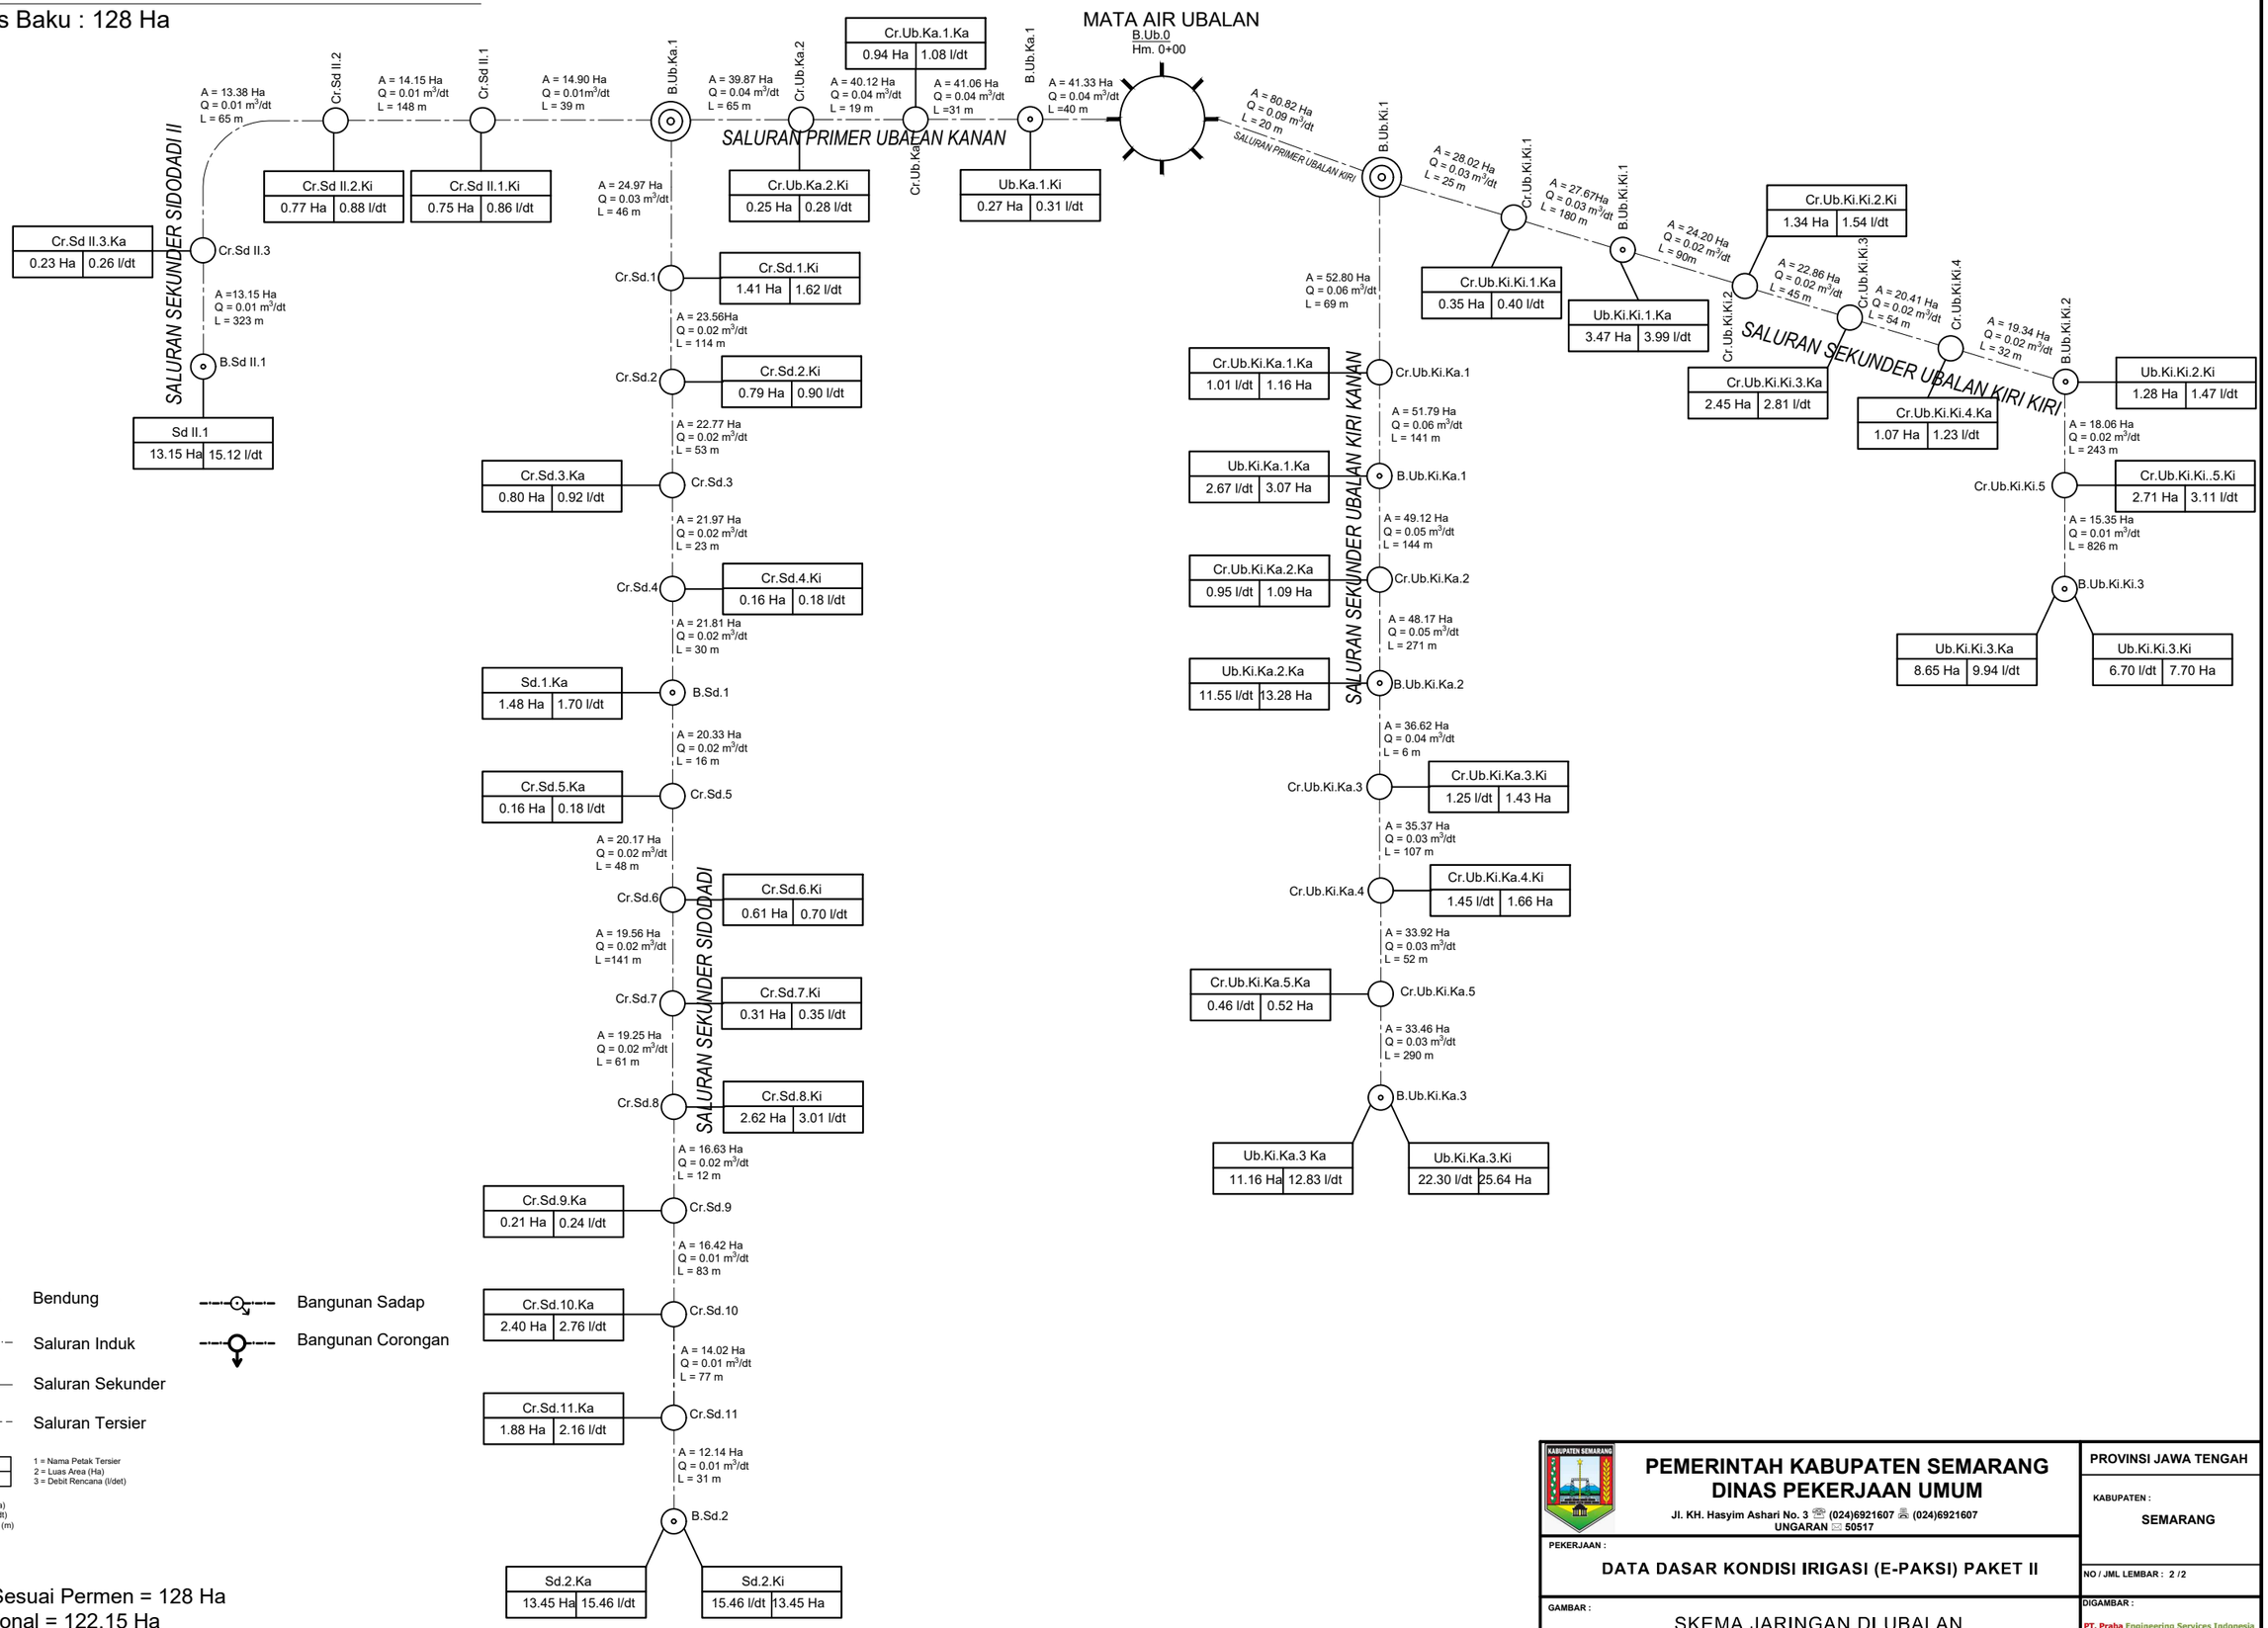

Luas Baku Sesuai Permen = 128 Ha
Luas Fungsional = 122.15 Ha

PEMERINTAH KABUPATEN SEMARANG
DINAS PEKERJAAN UMUM
Jl. KH. Hasyim Ashari No. 3 (024)6921607 (024)6921607
UNGARAN 50517

PROVINSI JAWA TENGAH

KABUPATEN : SEMARANG

PEKERJAAN : DATA DASAR KONDISI IRIGASI (E-PAKSI) PAKET II

NO / JML LEMBAR : 2 /2

GAMBAR : SKEMA JARINGAN DI UBALAN

DIGAMBAR : PT. Praba Engineering Services Indonesia