
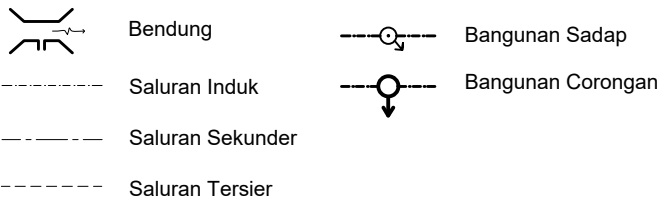


SKEMA BANGUNAN IRIGASI DI WATULAWANG

Luas Baku : 15 Ha

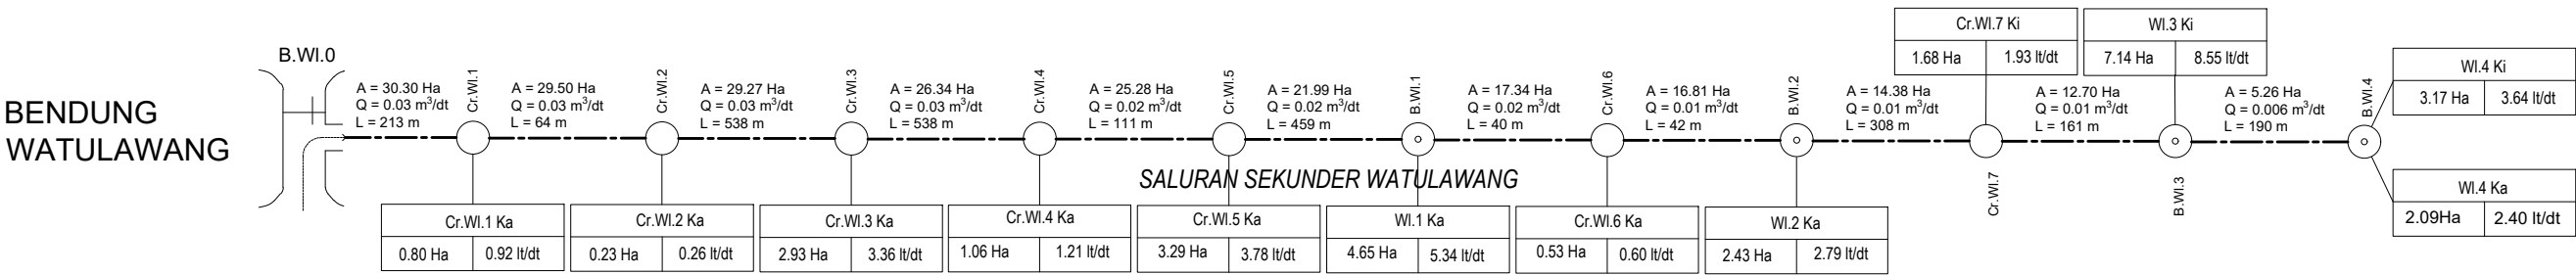

|   |                           |  |
|---|---------------------------|--|
| 1 | 1 = Nama Petak Tersier    |  |
| 2 | 2 = Luas Area (Ha)        |  |
| 3 | 3 = Debit Rencana (l/det) |  |

A = Luas (Ha)  
Q = Debit (l/dt)  
L = Panjang (m)

Luas Baku Sesuai Permen = 15 Ha  
Luas Fungsional = 30.30 Ha



**PEMERINTAH KABUPATEN SEMARANG**  
**DINAS PEKERJAAN UMUM**  
Jl. KH. Hasyim Ashari No. 3 ☎ (024)6921607 📠 (024)6921607  
UNGARAN 📠 50517

PROVINSI JAWA TENGAH

KABUPATEN :  
**SEMARANG**

NO / JML LEMBAR : 1 / 1

DIGAMBAR :

PEKERJAAN :

GAMBAR :  
**SKEMA BANGUNAN DI WATULAWANG**