SKEMA JARINGAN DI NGEMPON

Luas Baku : 26 Ha

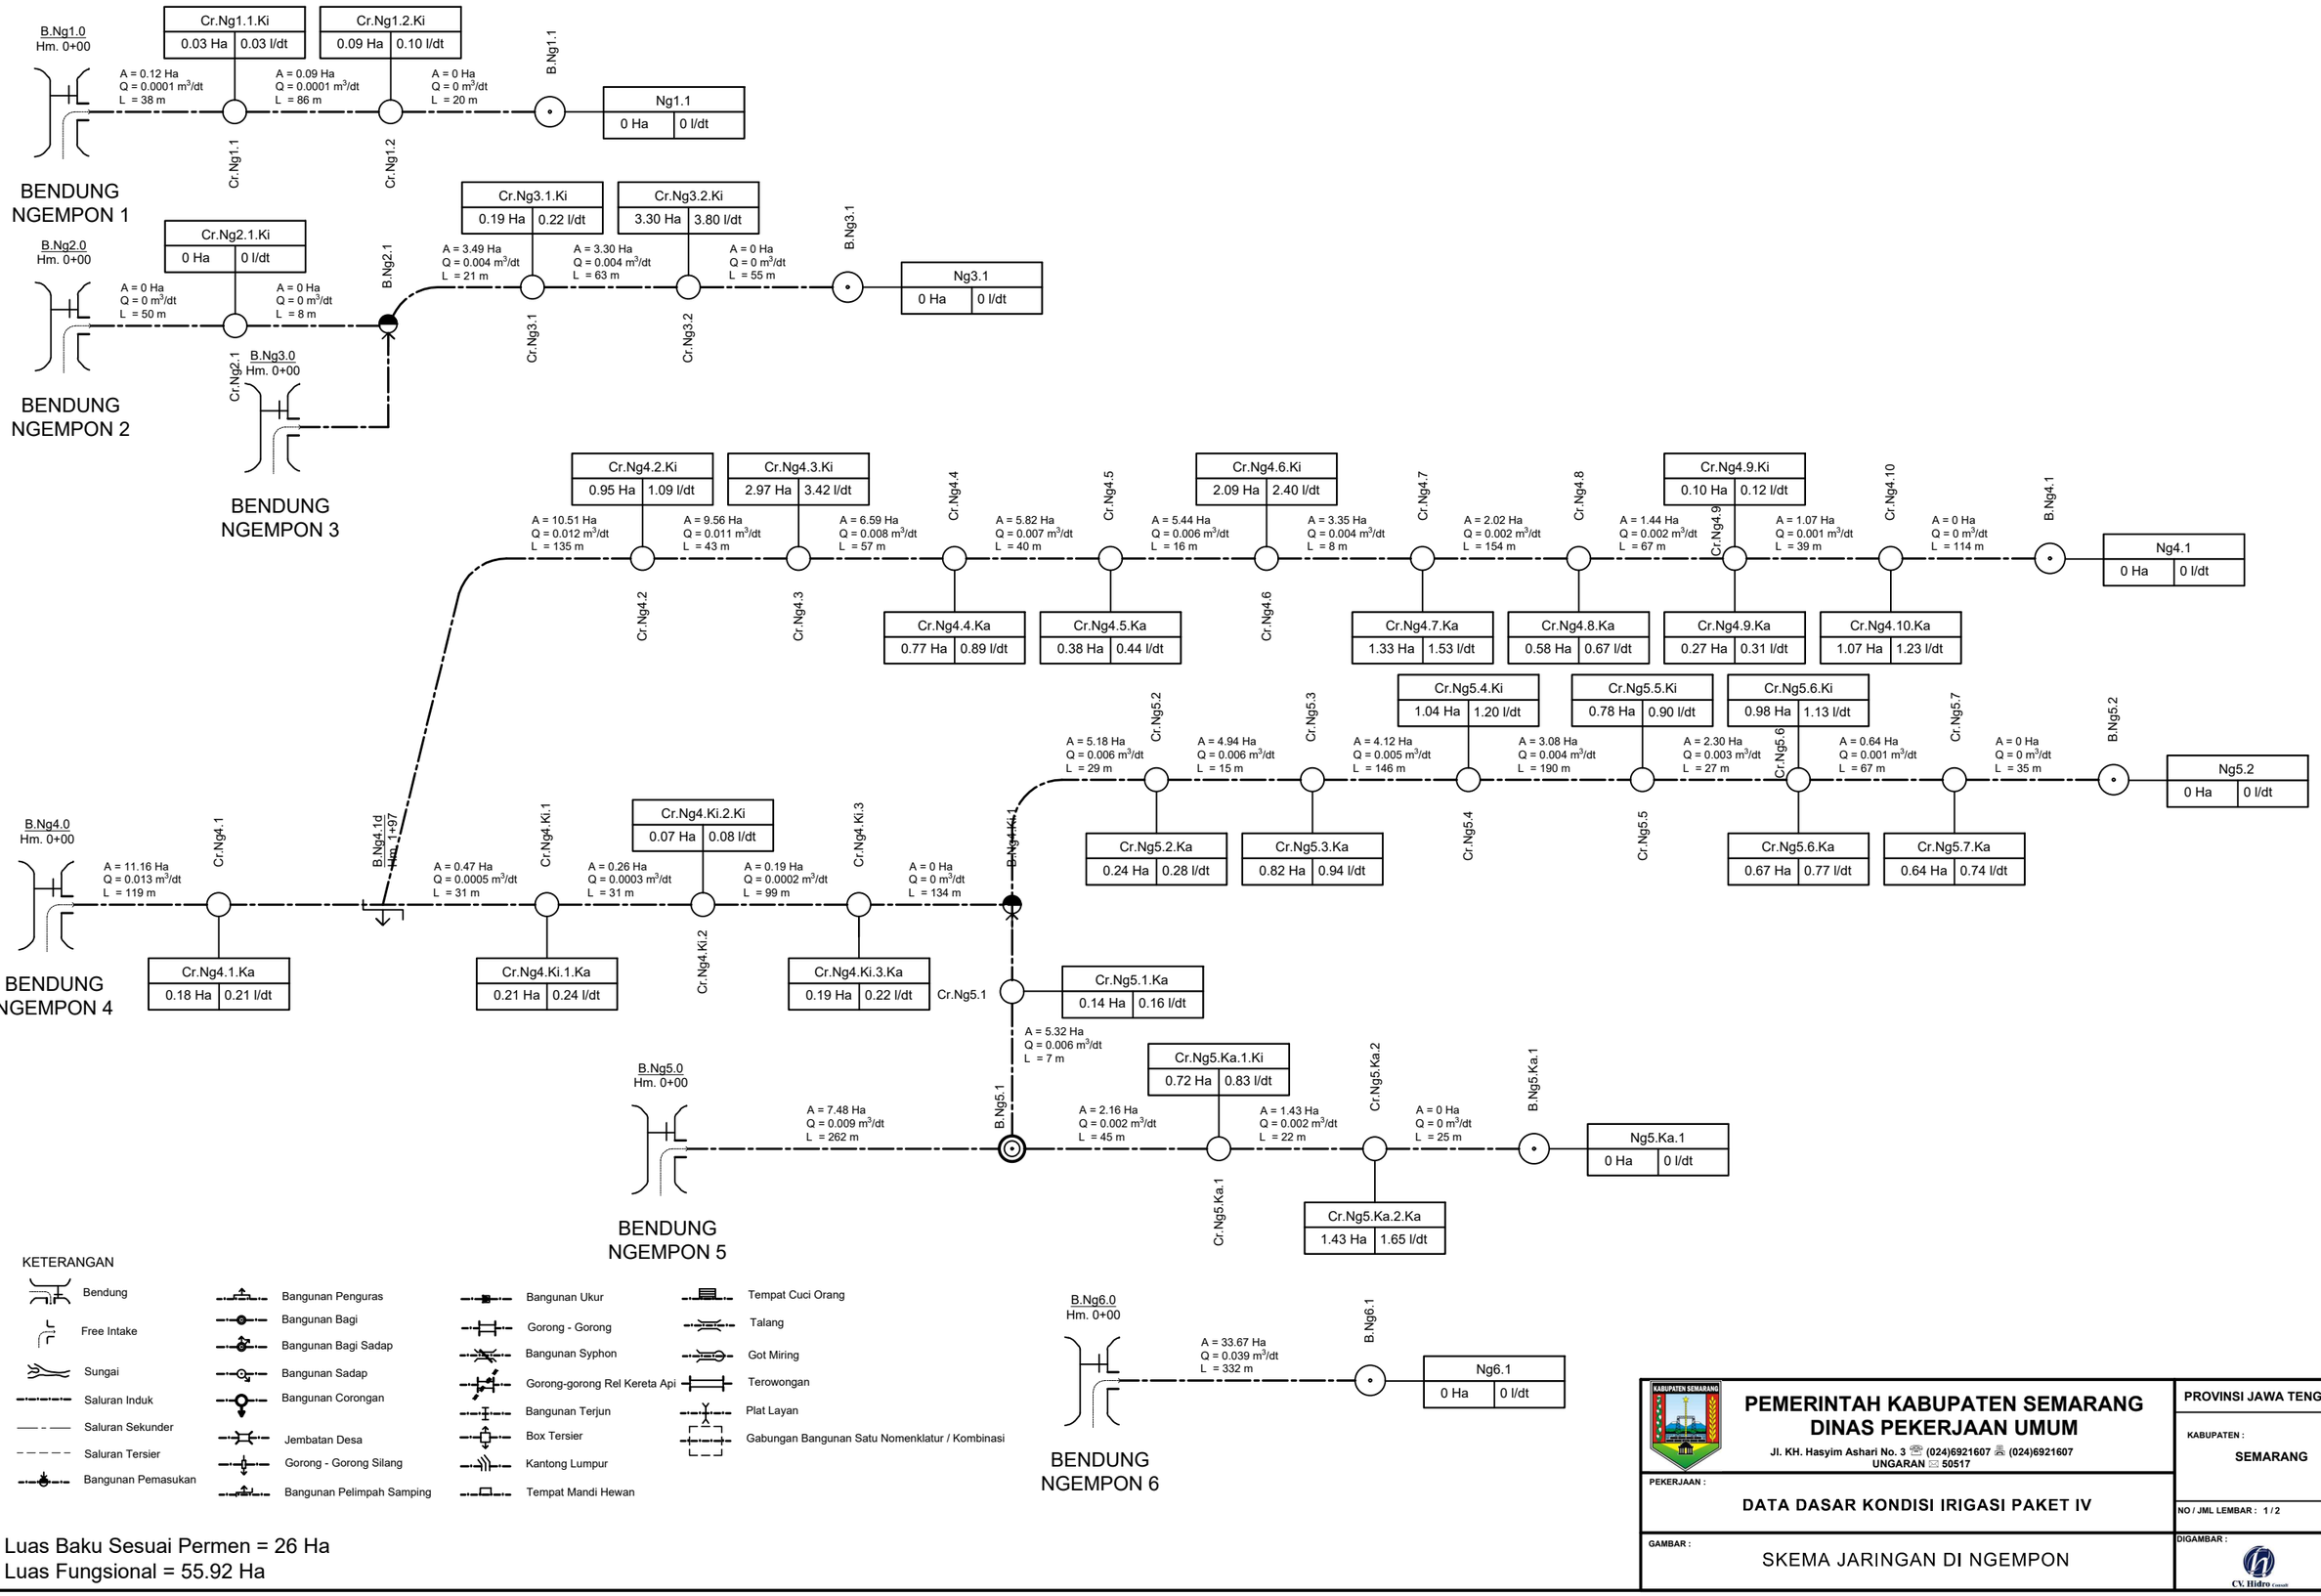

Luas Baku Sesuai Permen = 26 Ha

Luas Fungsional = 55.92 Ha

PEMERINTAH KABUPATEN SEMARANG
DINAS PEKERJAAN UMUM

Jl. KH. Hasyim Ashari No. 3 (024)6921607 (024)6921607
UNGARAN 50517

PROVINSI JAWA TENGAH

KABUPATEN : SEMARANG

PEKERJAAN : DATA DASAR KONDISI IRIGASI PAKET IV

NO / JML LEMBAR : 1 / 2

GAMBAR : SKEMA JARINGAN DI NGEMPON

DIGAMBAR : CV. Hidro Consult